

# COMUNE DI CENTOLA

Provincia di Salerno

## OGGETTO

VARIANTE IN C.O.  
AL PERMESSO DI COSTRUIRE:  
"Riqualificazione area esterna  
e realizzazione di vano tecnico".  
ai sensi dell'art.10 del D.P.R. 06 giugno 2001 n.380

## UBICAZIONE

Via Porto  
frazione Palinuro  
foglio 47 mappe 108

## COMMITTENTE

Sig. Giacomo BELONOSKIN  
BLN GCM 68729 C470 D

## PROGETTISTA

Arch. Felice TAMBASCO  
Ordine degli Architetti P.P.C. di Salerno  
ALBO N°2192

## TAVOLA

2

DATA  
NOVEMBRE 2023  
SCALA  
1:100


## GRAFICI DI VARIANTE IN C.O.

PIANTE AI VARI LIVELLI  
PROFILI LONGITUDINALI E TRASVERSALI


FELICETAMBASCO ARCHITETTO  
Via S.Maria n.11, 84051 - Palinuro (SA)  
felicetambasco@libero.it - felicetambasco@pec.libero.it




PROFILO\_A-A'

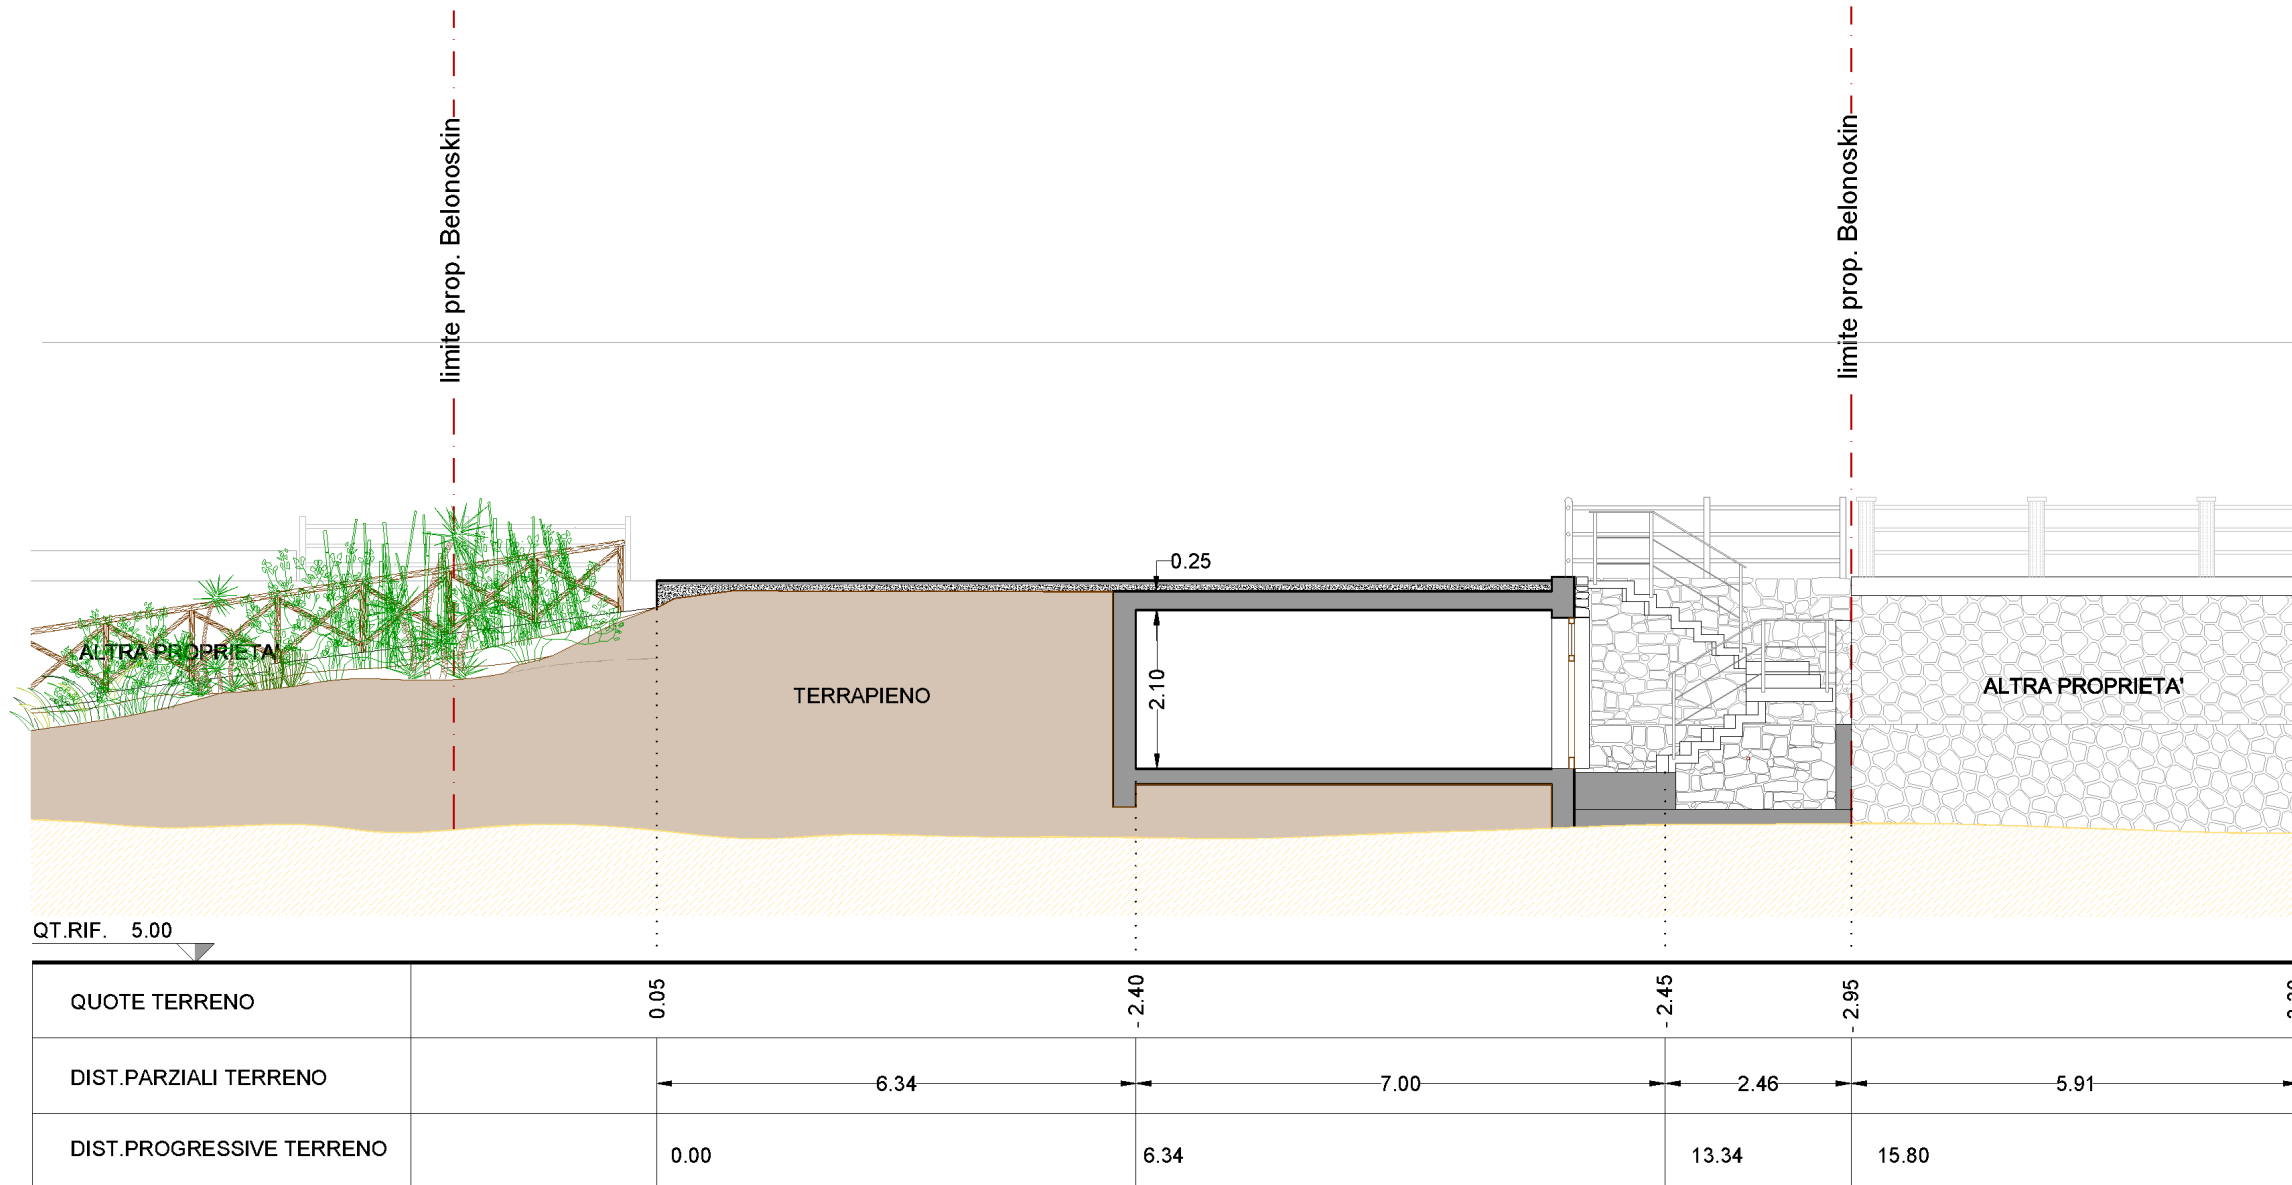


PROFILO\_B-B'

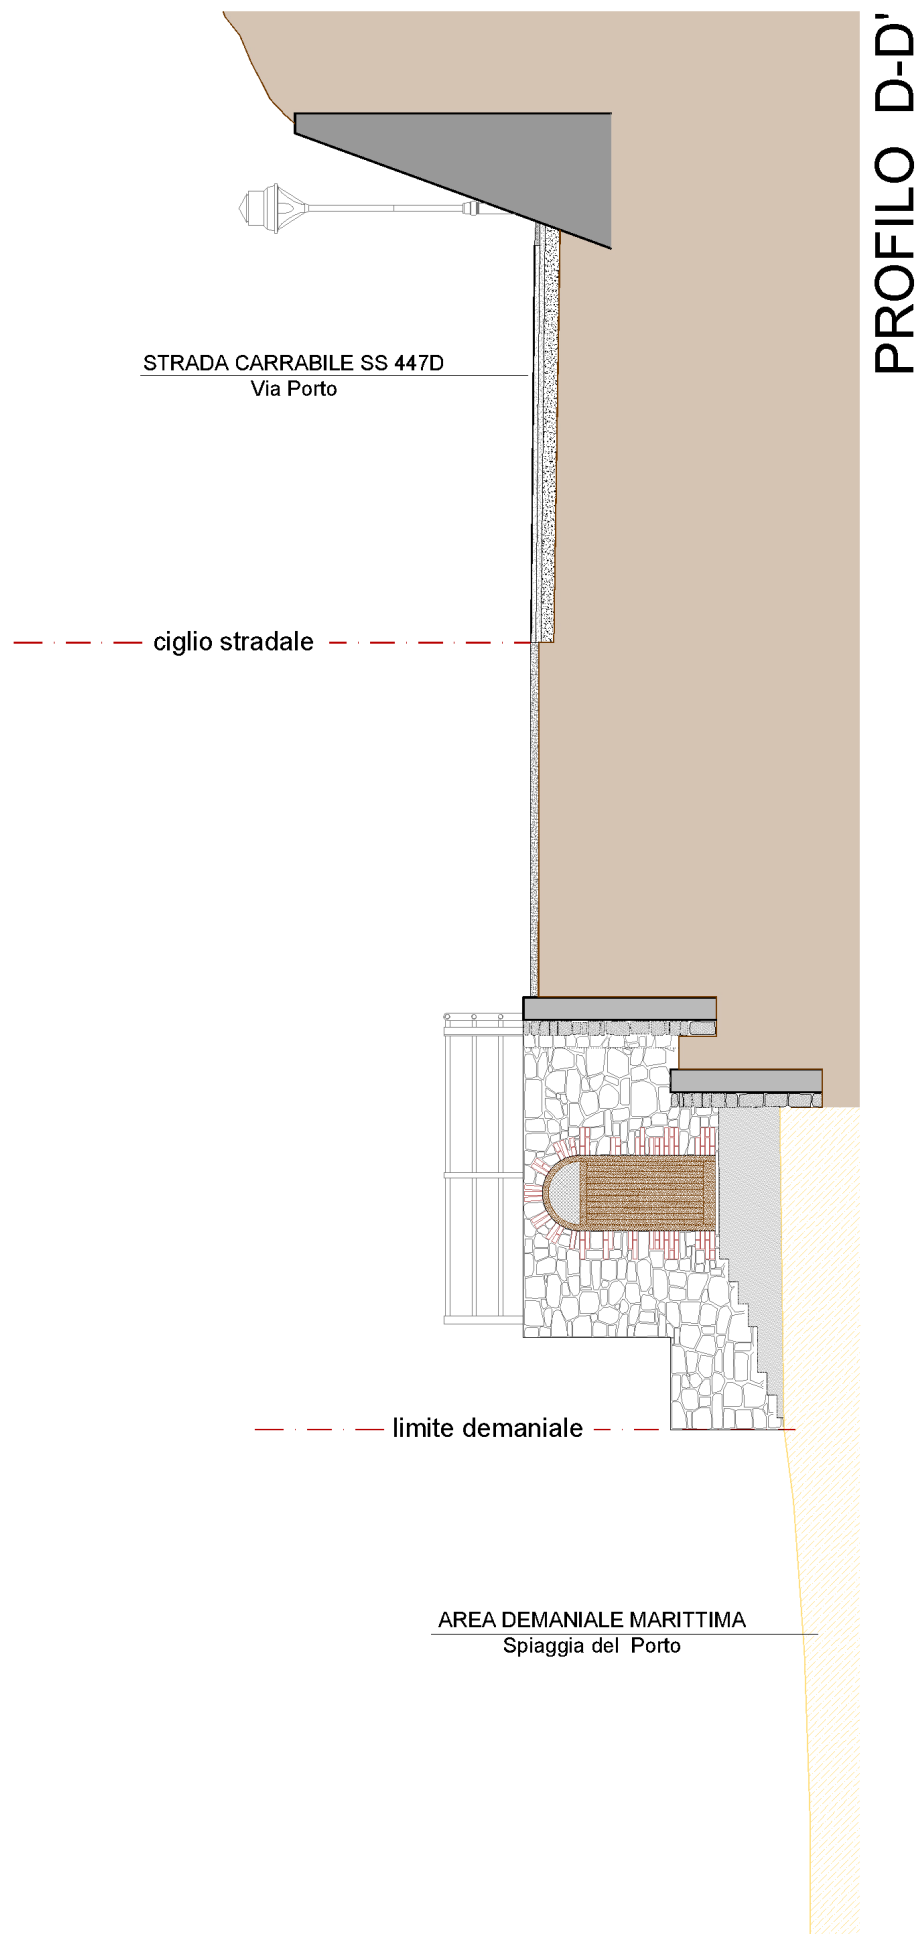


PROFILO\_D-D'

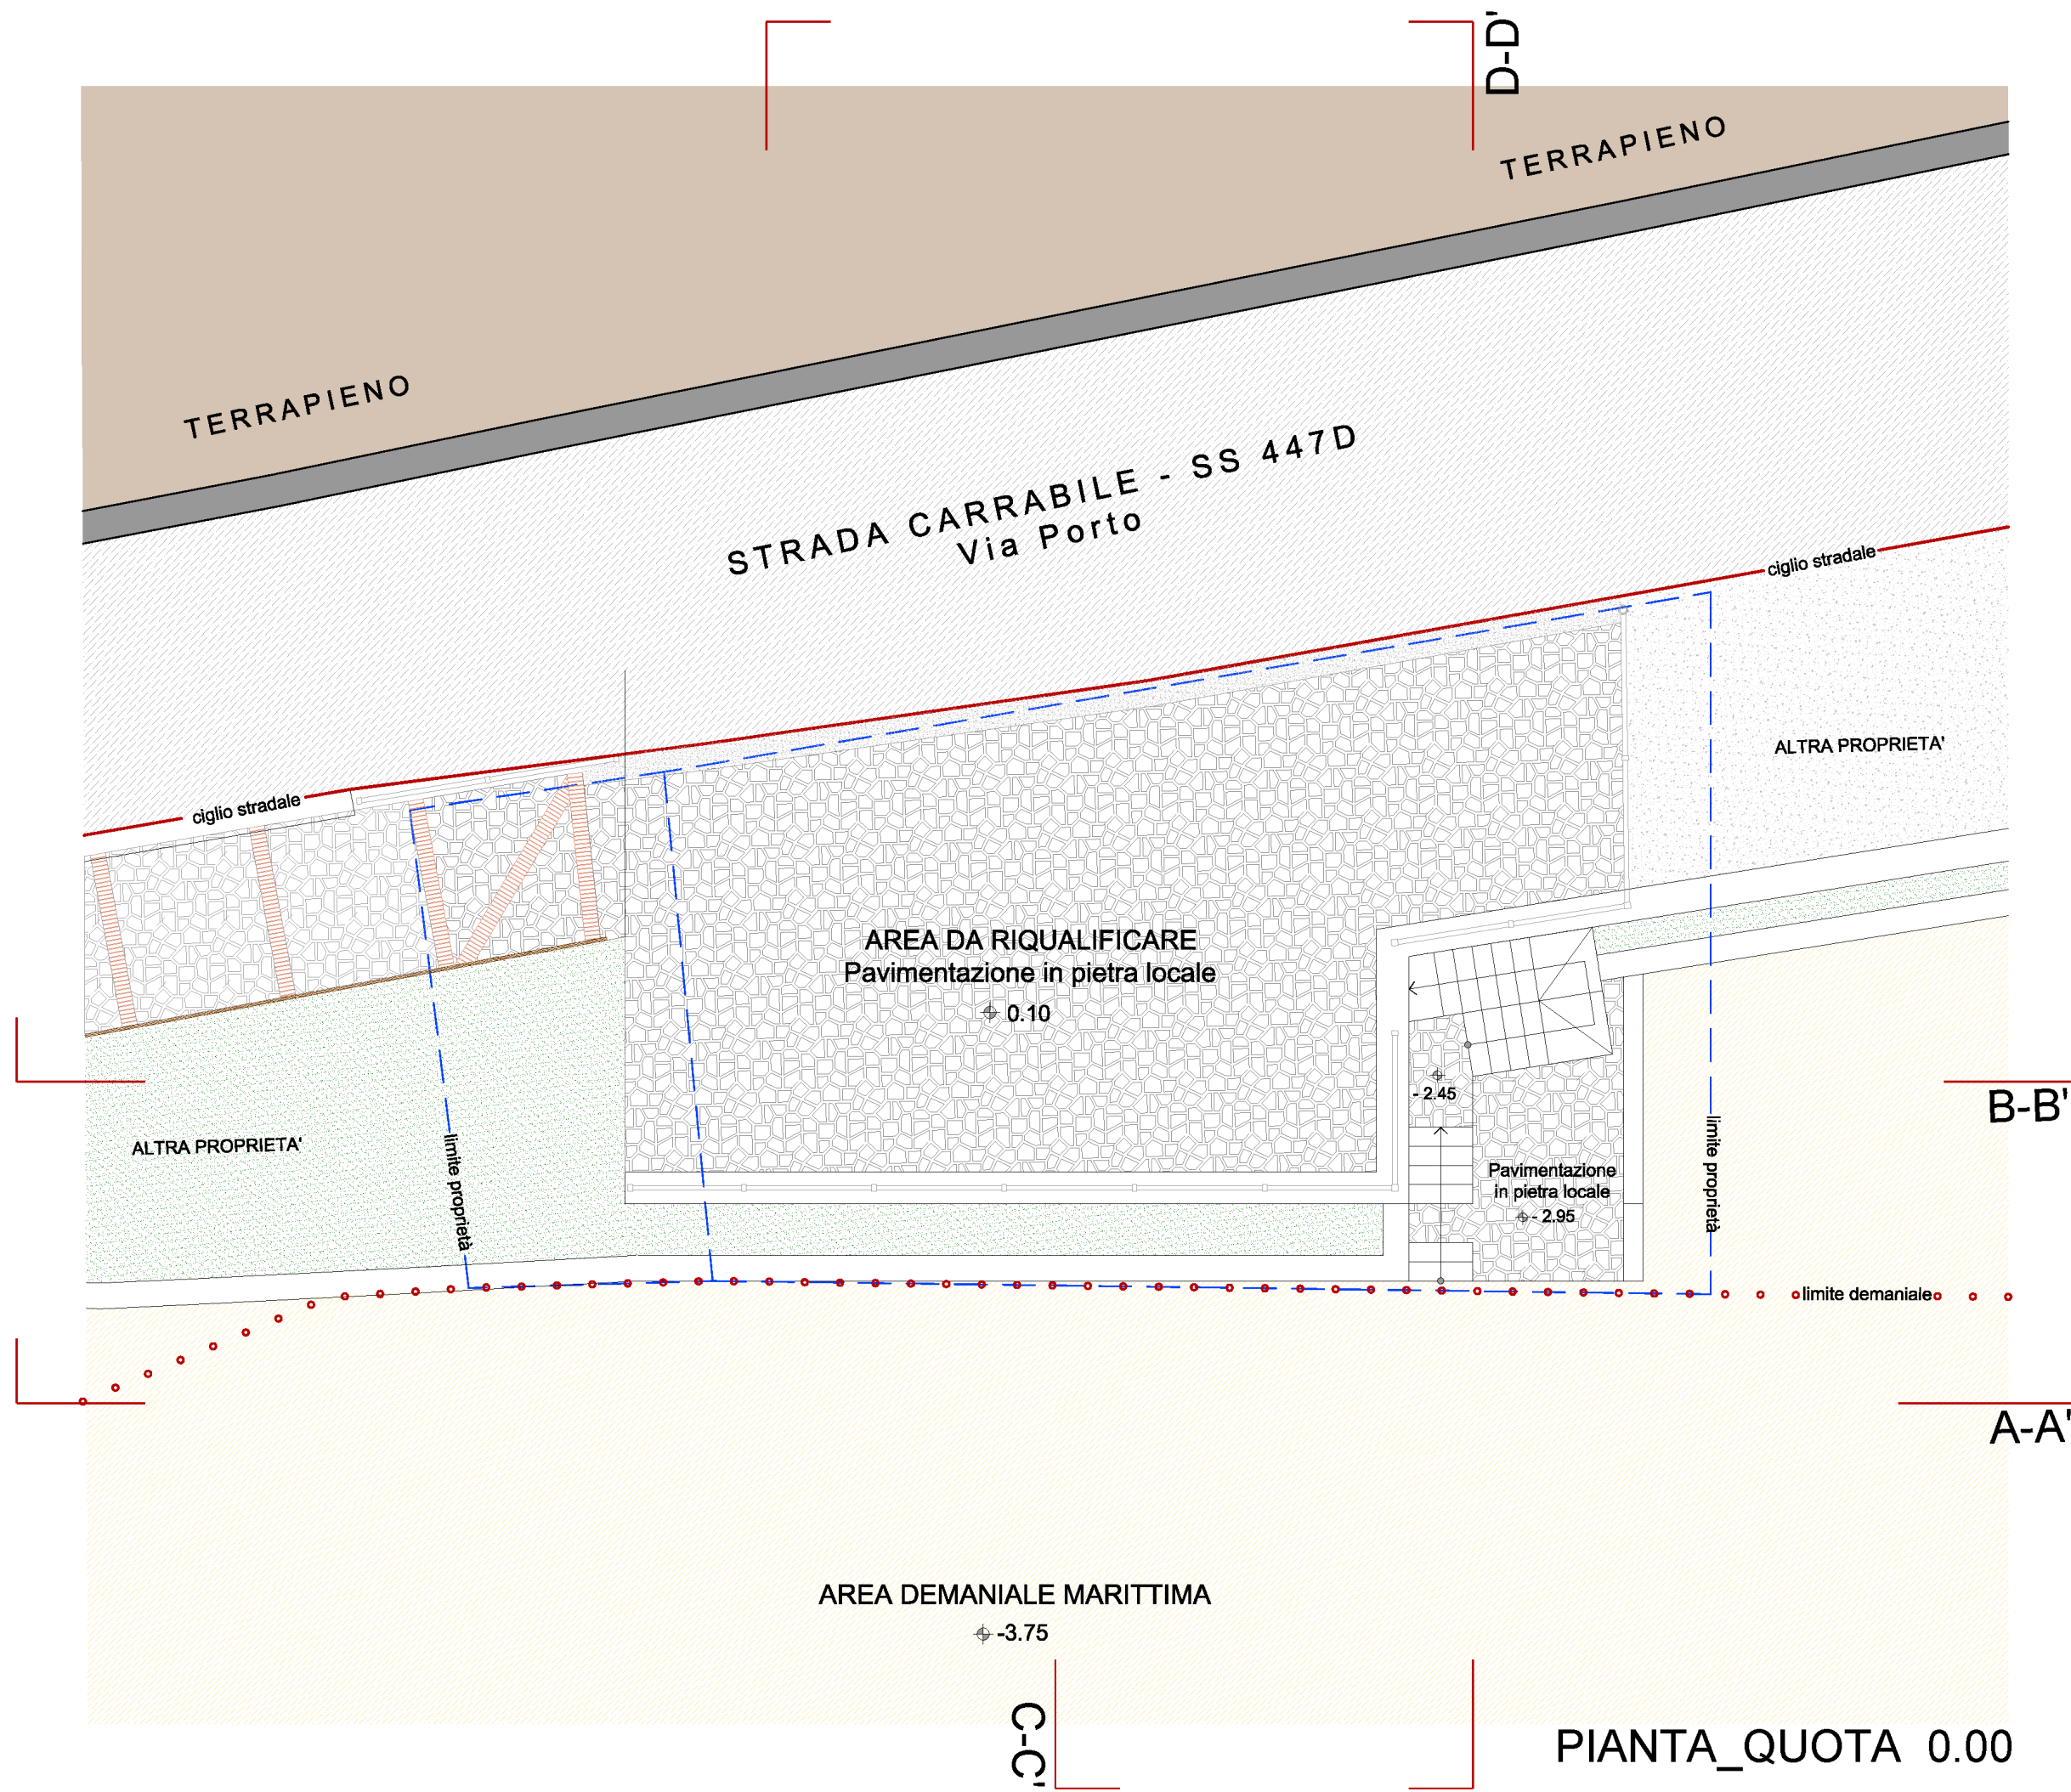

PIANTA\_QUOTA 0.00

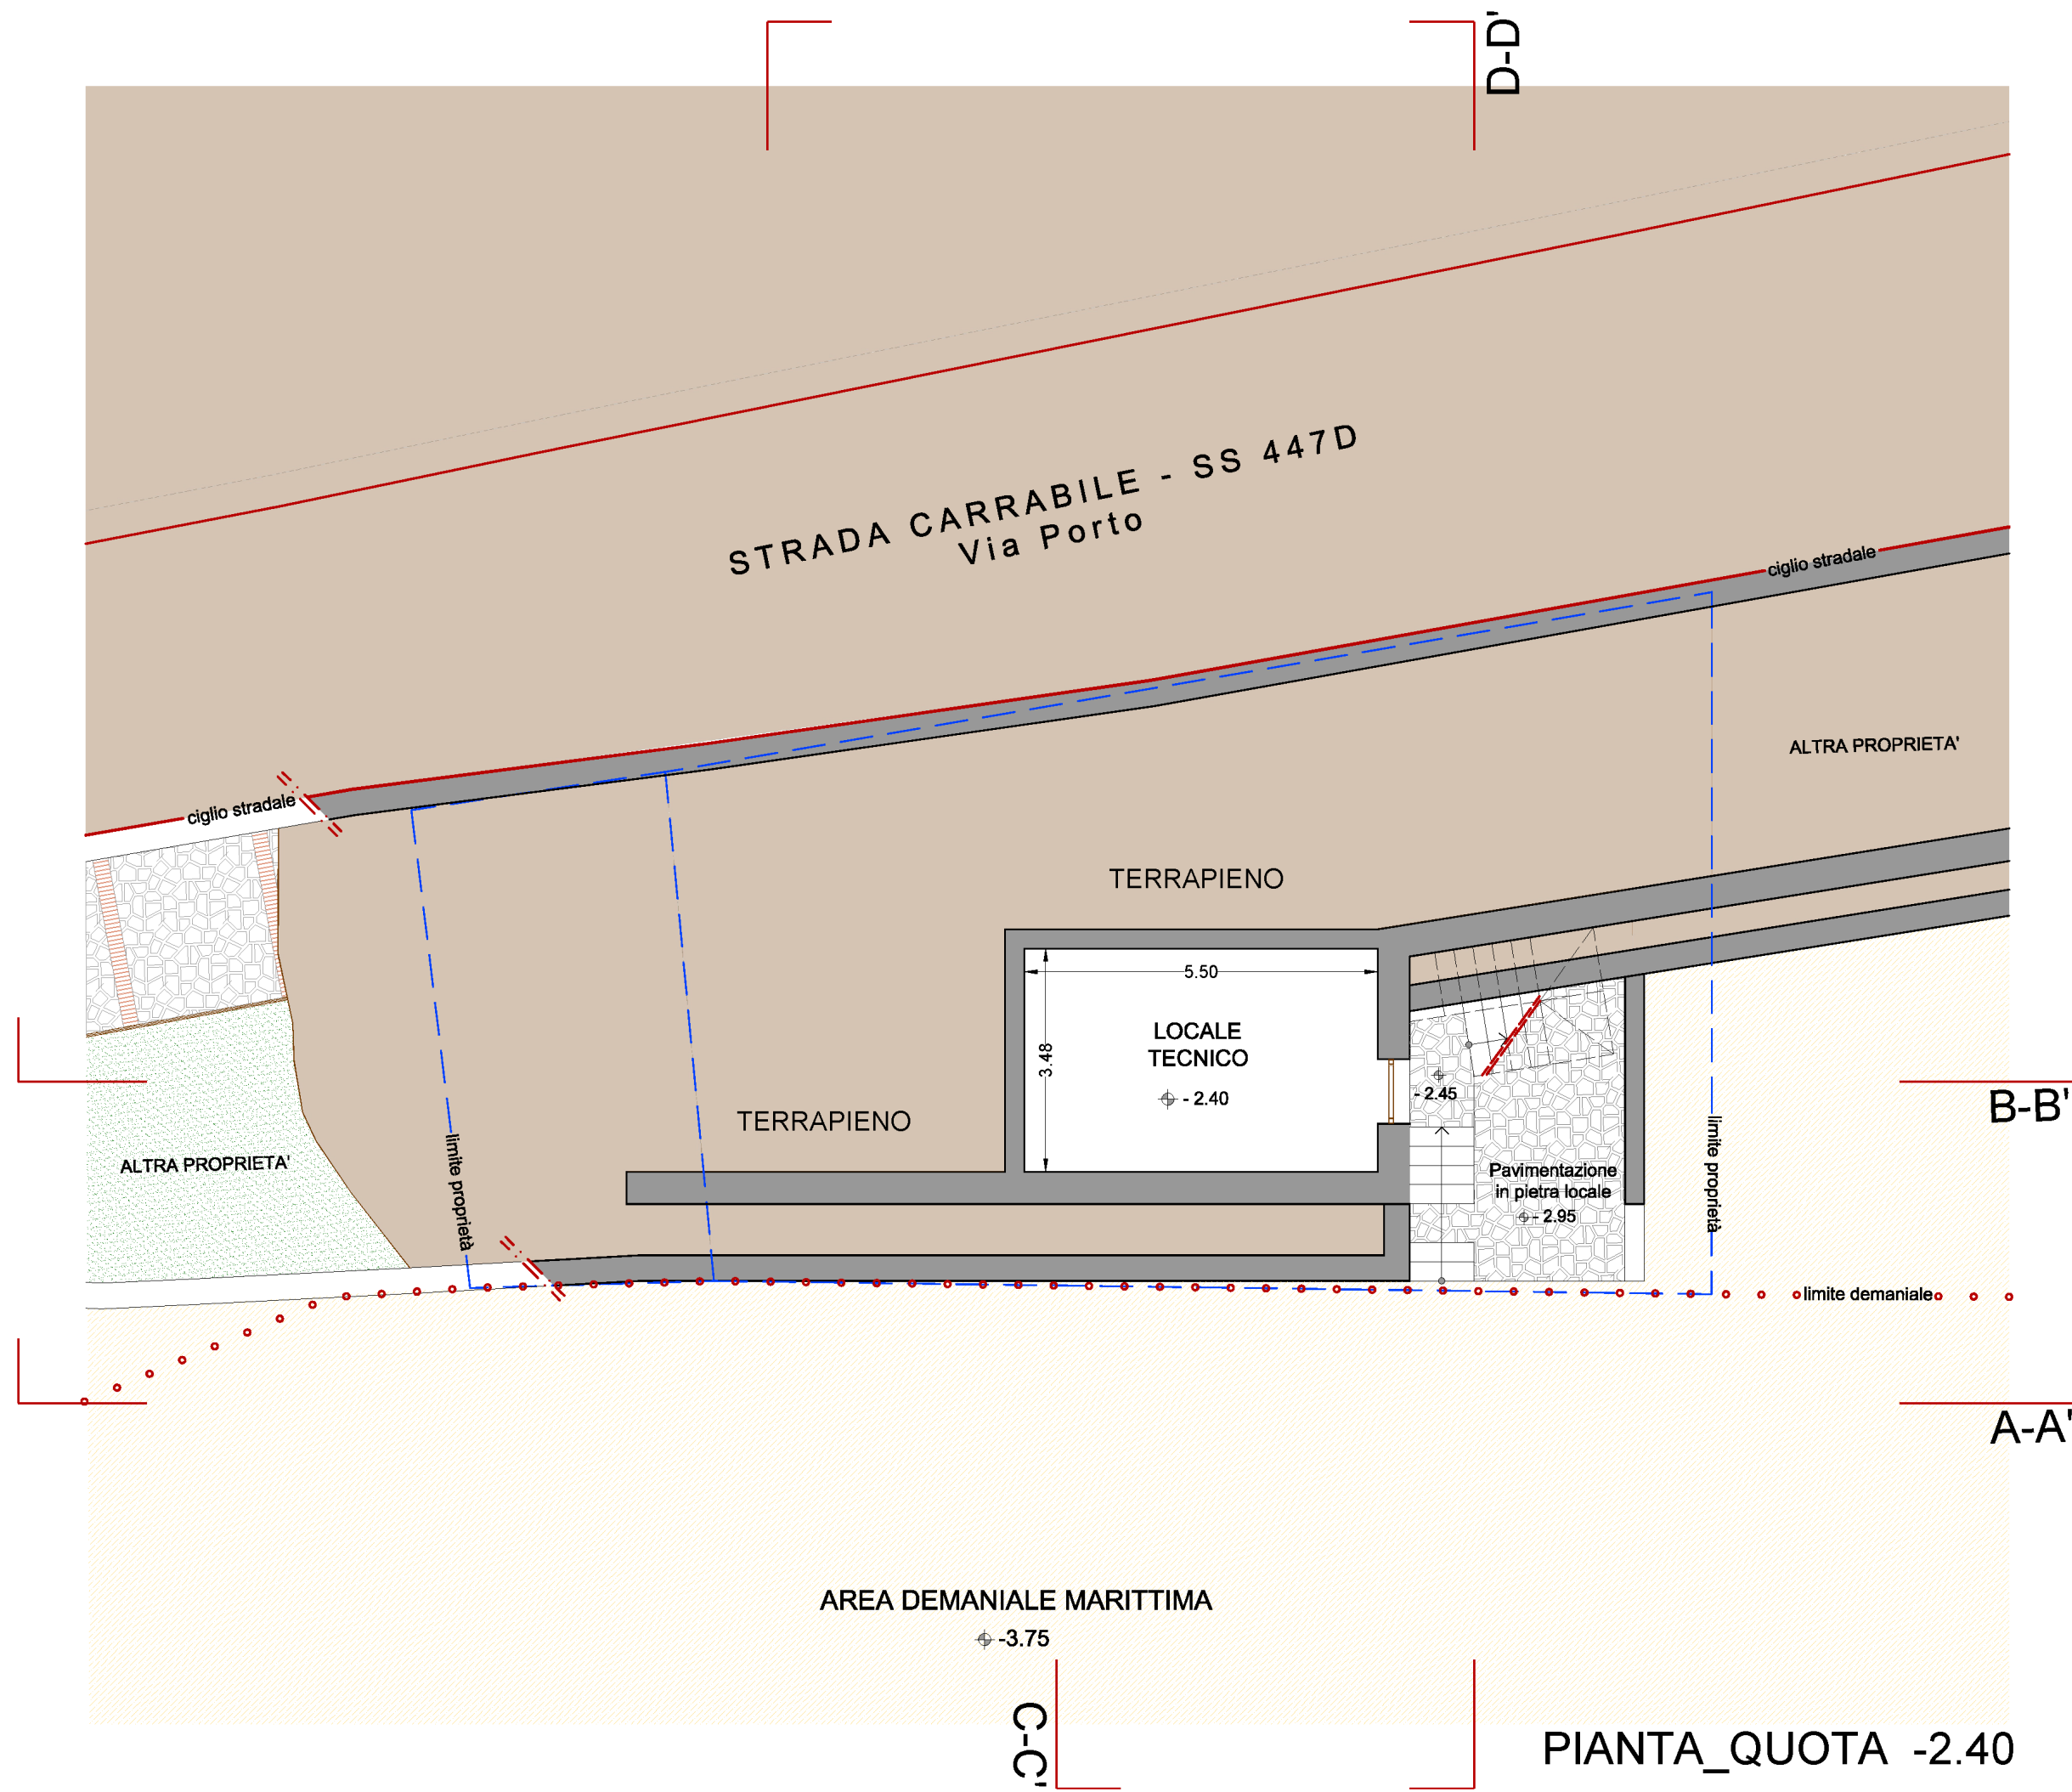

PIANTA\_QUOTA -2.40

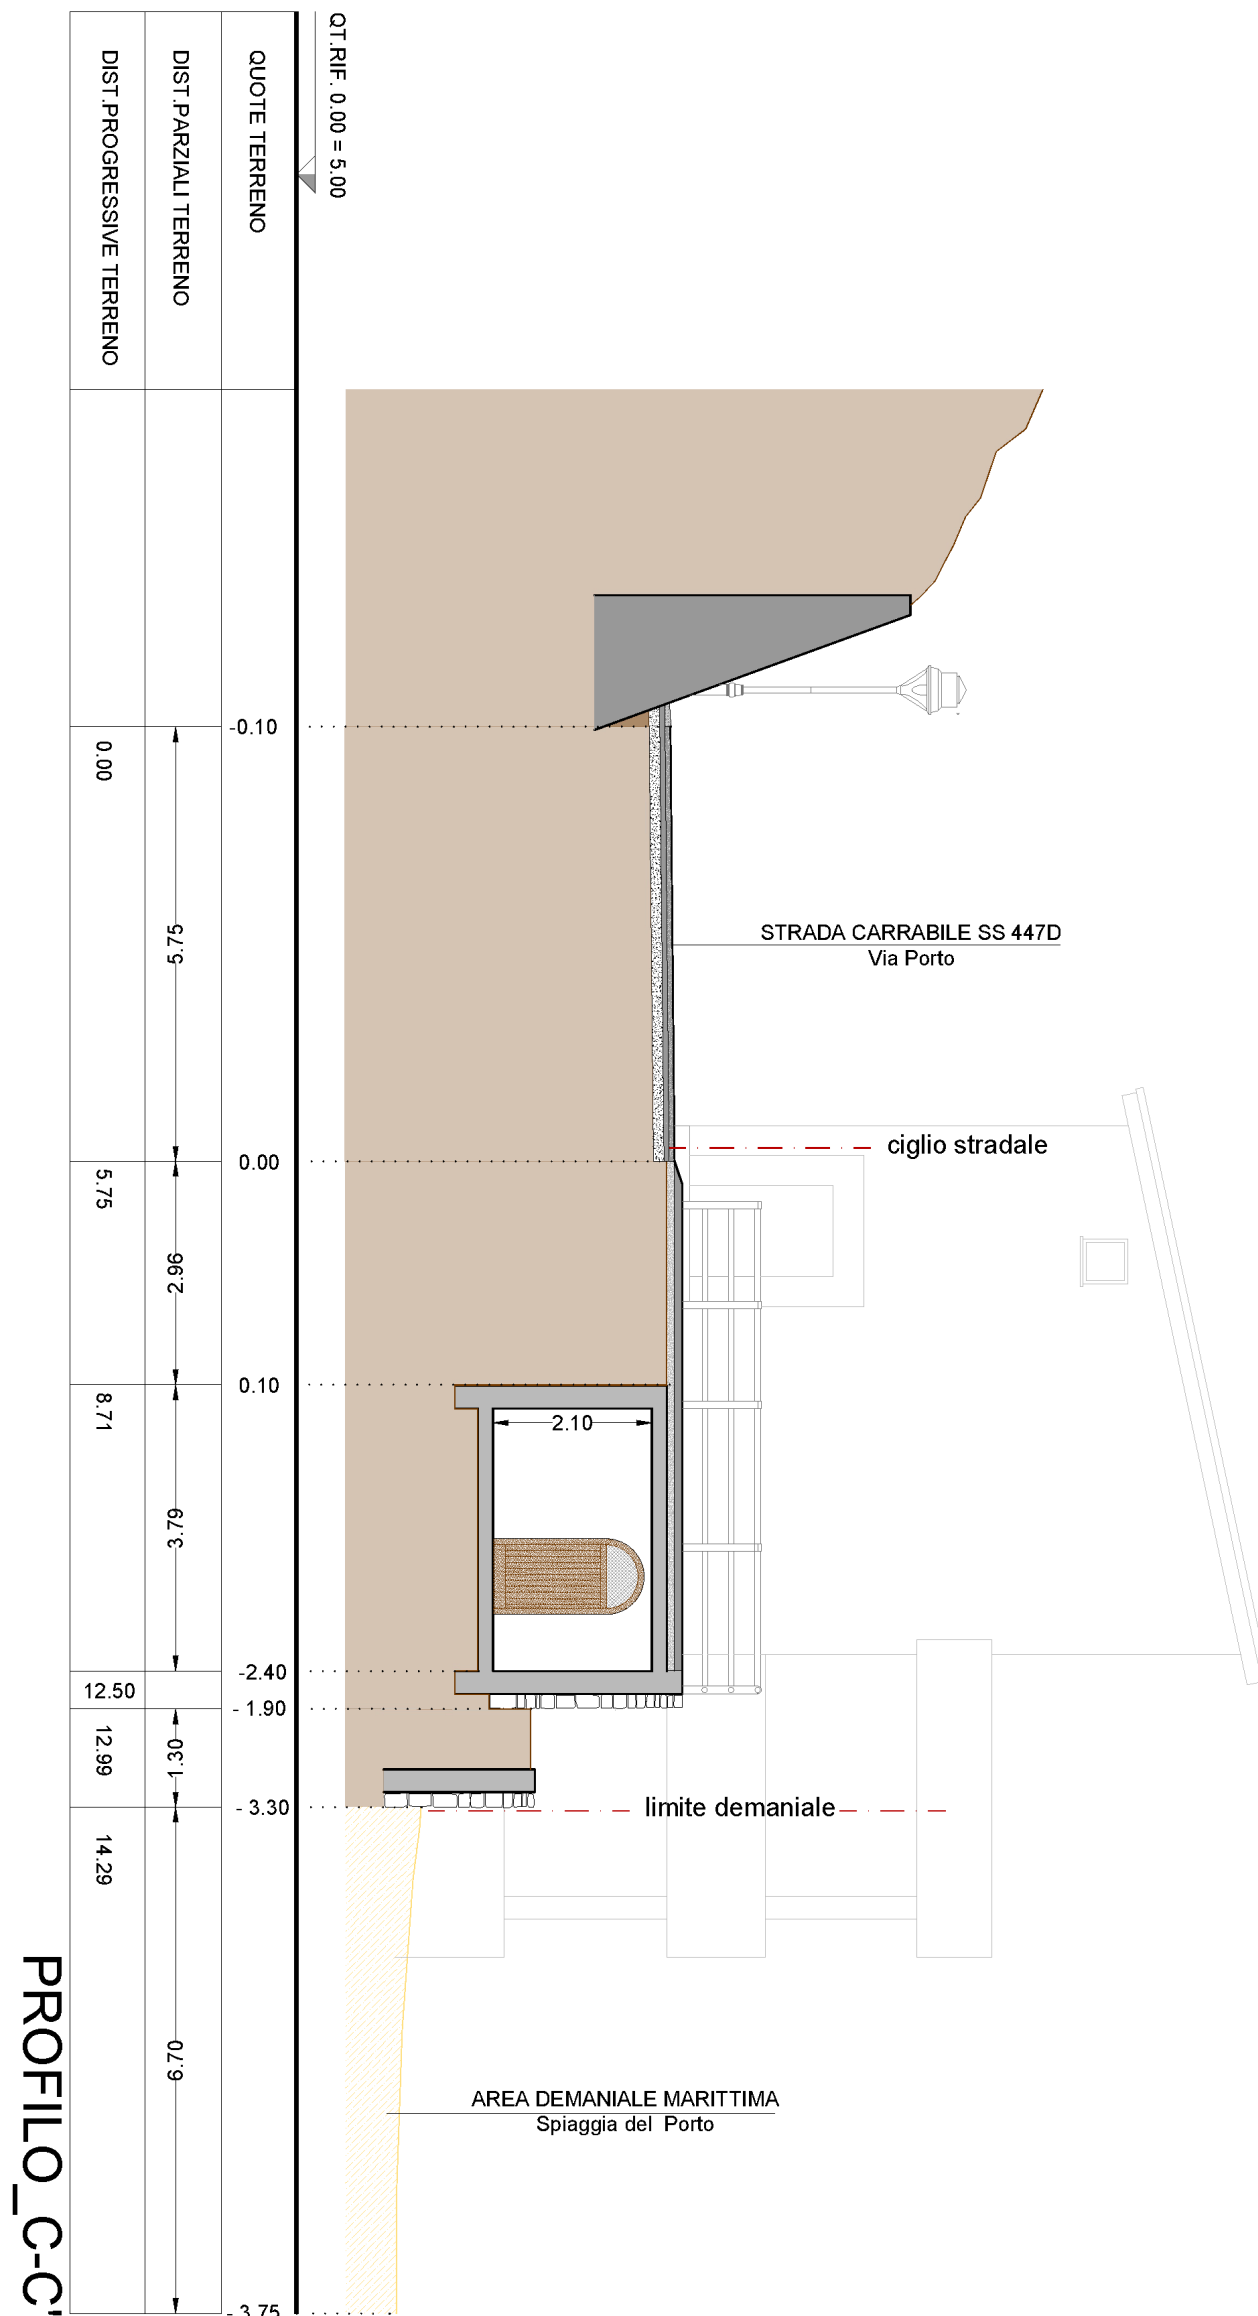

PROFILO\_C-C'