
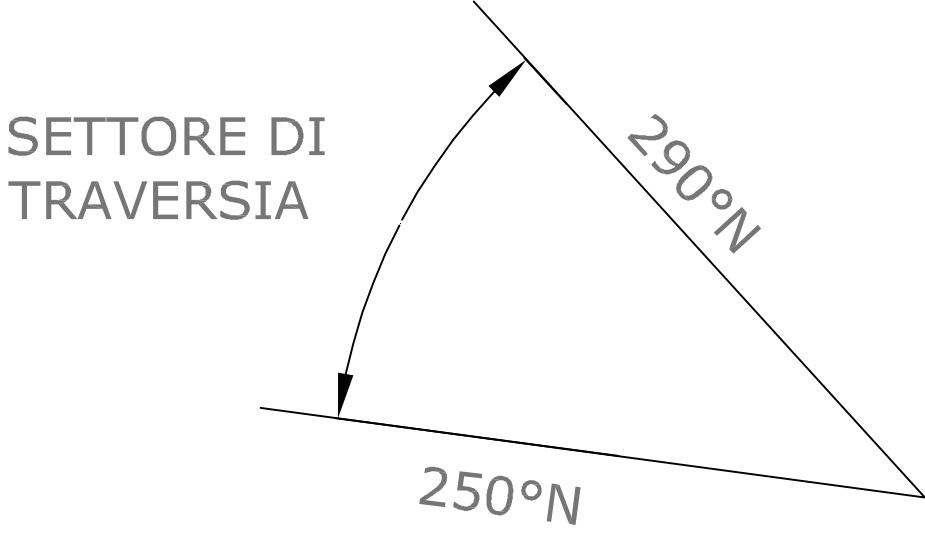


MARE TIRRENO

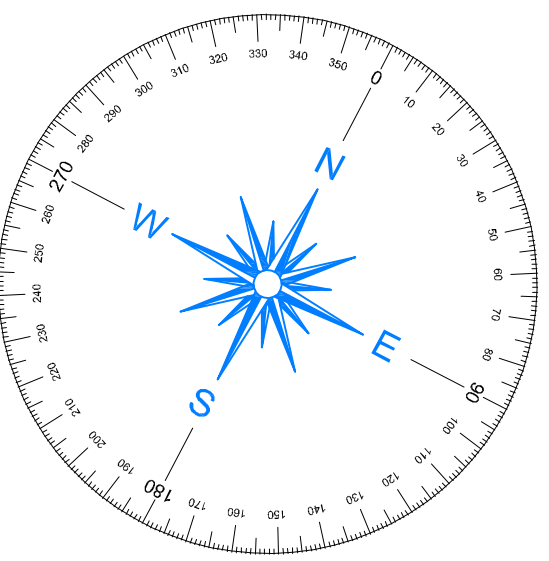

COLONNINA EROGATRICE
IDRICO - ELETTRICA

REGIONE CAMPANIA
PROVINCIA DI SALERNO


COMUNE DI CENTOLA

REALIZZAZIONE DEI SERVIZI MINIMI PER IL SETTORE PESCA
NEL PORTO DI PALINURO

PROGETTO ESECUTIVO



Codice elaborato :
G20

Scala:

Titolo elaborato :
**PLANIMETRIA DI DETTAGLIO E SEZIONI
-impianto di erogazione idrico-elettrica-**

Responsabile del Procedimento:
Ing. Francesco Sarnicola

Progettista:
Ing. Antonio Giuseppe Volpe



Rif.	Data	DESCRIZIONE	Redatto	Verificato	Approvato
	GIUGNO 2019	EMISSIONE PER APPROVAZIONE			

Note e commenti:

SCALA 1: 500

