




LEGENDA

- Confini comunale
- Perimetro Ambito
- Limite ZTO

1 - 21 Numerazione degli ambiti

DISLOCAZIONE DEGLI AMBITI

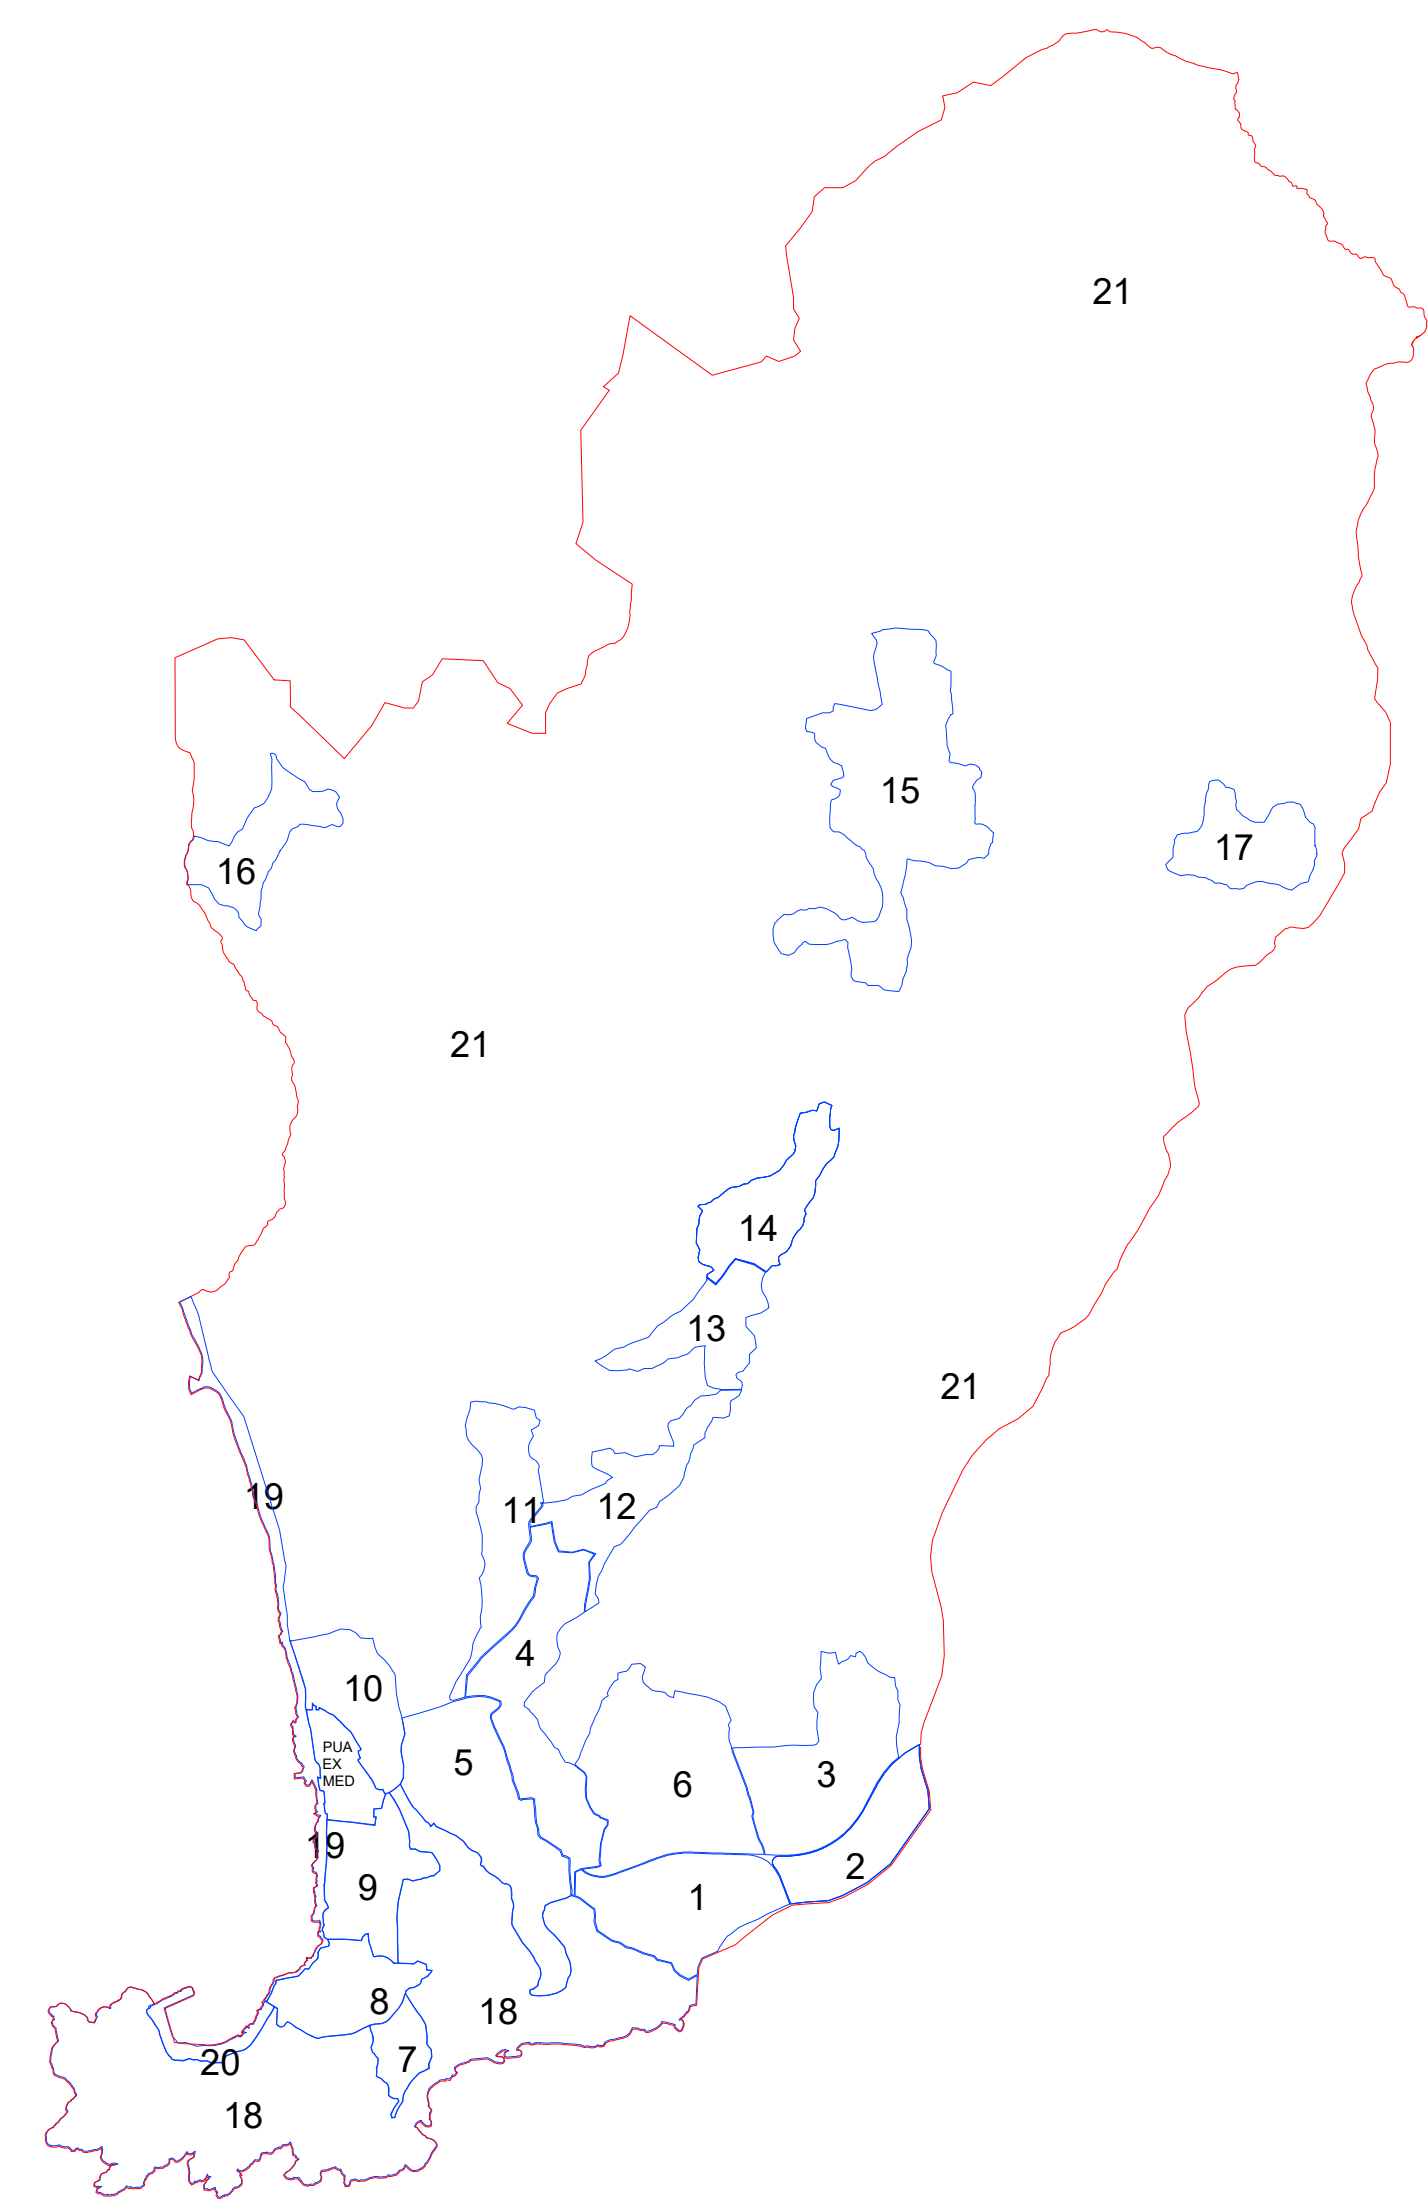

PIANO URBANISTICO COMUNALE
(LEGGE REGIONE CAMPANIA 22.12.2004 N.16 - REGOLAMENTO DI ATTUAZIONE 04.08.2011 N.5)
ATTI DI PROGRAMMAZIONE DEGLI INTERVENTI
A P I

ELABORATO B7	ZONE TERRITORIALI OMOGENEE TERRITORIO SUD	SCALA 1:5.000
------------------------	--	------------------

I PROGETTISTI: Urbanistica ARCH. MIRIAM BERNARDINI (Coordinatore) STUDIO HABITAT (collaboratori) - ARCH. ALFREDO PASTELLANO - ARCH. CARLOTTA PASTELLANO - ARCH. BARBARA BARNABIA Coordinamento generale ARCH. BARBARA BARNABIA Vice a cura di ARCH. FABRIZIA BERNARDINI Collaboratori DOTT. GEORGIO DOMENICO D'AVANNA Dott. ingegnere del suolo - VINCA DOTT. ING. FABRIZIO CARMINO SABBARE Zonizzazione acustica DOTT. STEFANIA FORTE	Responsabile unico del procedimento urbanistico: ARCH. FRANCO LUONGO Responsabile Vice: ARCH. RAFFAELLE GERARDO LAINO Il Coordinatore delegato: DOTT. NICOLA VIGORITO Il Sindaco: AVV. ROSSARIO PIRROONE
--	---

DATA: Dicembre 2023