



PROSPETTO NORD EST

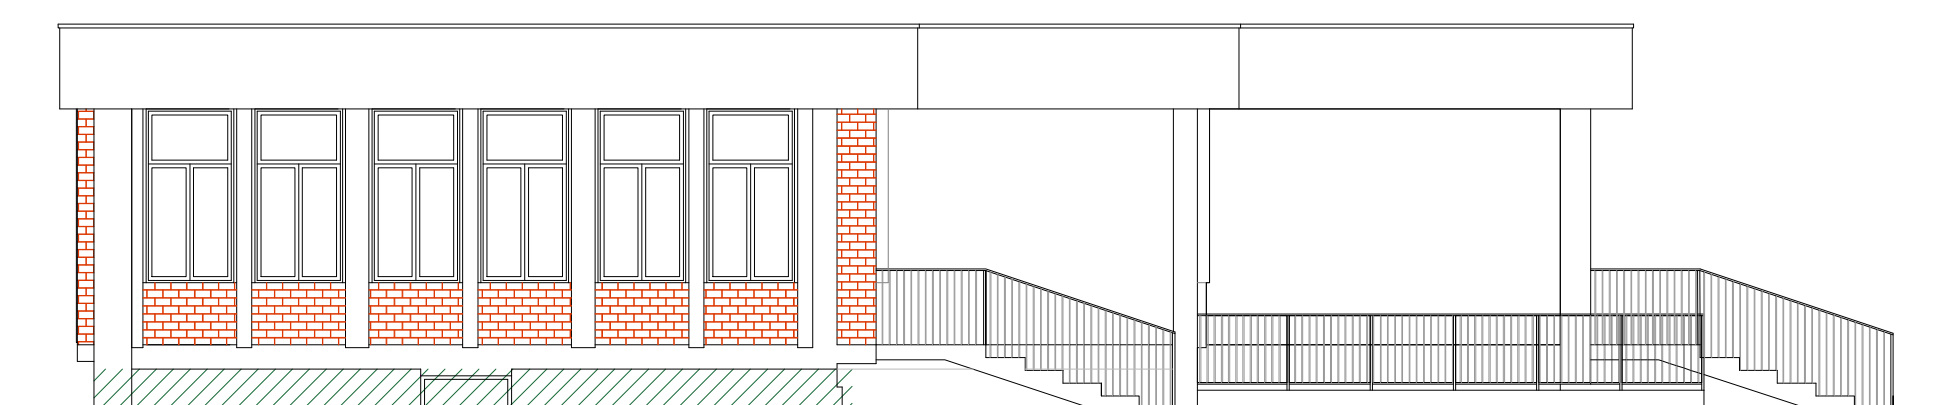


PROSPETTO NORD OVEST




PROSPETTO SUD OVEST

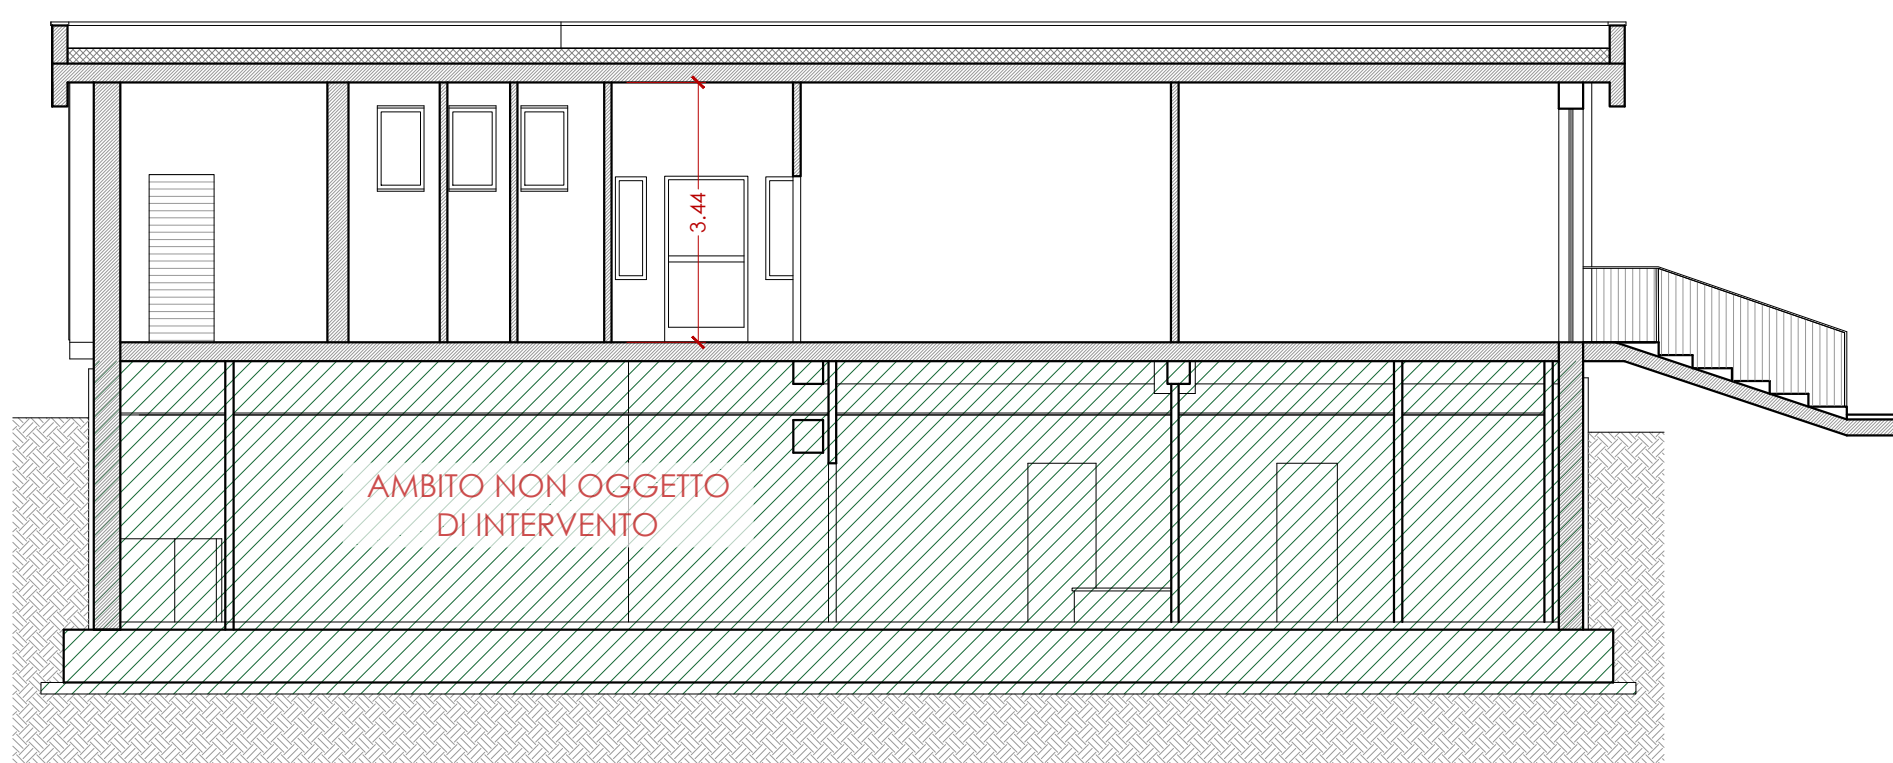

SEZIONE BB

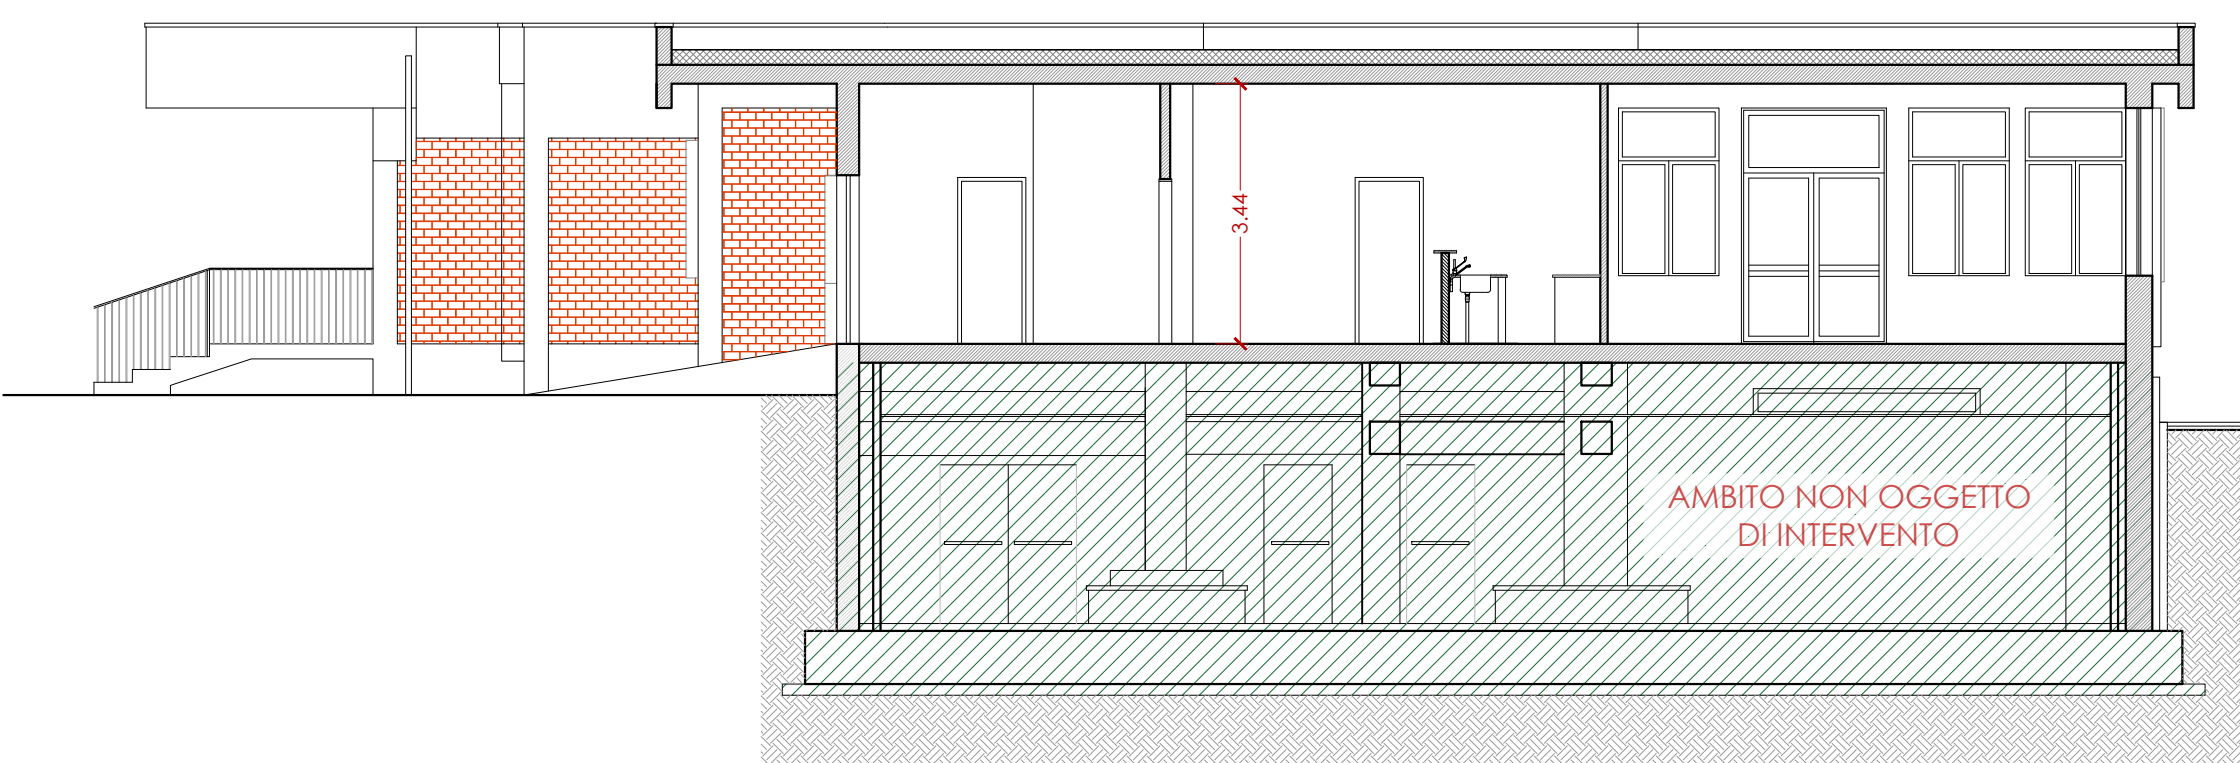

SEZIONE AA

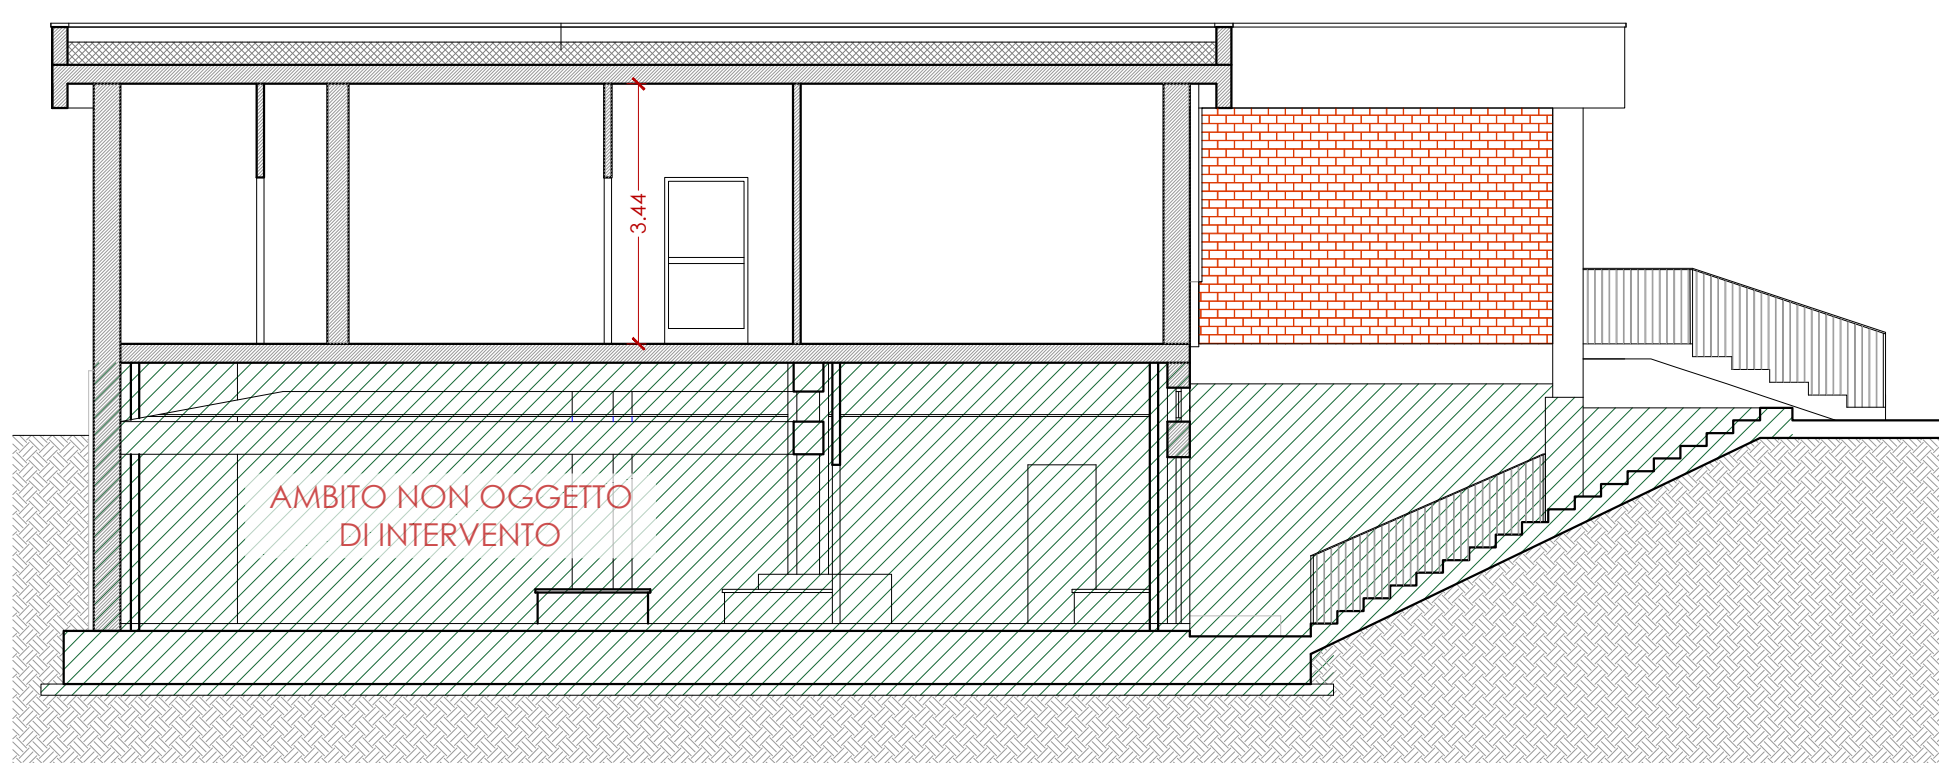

SEZIONE CC



COMUNE di CENTOLA  
Provincia di Salerno



**PNRR - Missione 4 Componente 1 Investimento 1.1.**  
"Piani per asili nido e scuole dell'infanzia e servizi di educazione e cura per la prima infanzia"

RICONVERSIONE DI UN EX EDIFICIO SCOLASTICO DI PROPRIETÀ COMUNALE PER LA  
CREAZIONE DI UN ASILO NIDO IN VIA MADONNA DELLE GRAZIE ALLA FRAZIONE FORIA  
DEL COMUNE DI CENTOLA  
Finanziato dall'Unione Europea - Next Generation EU

CUP:B94D25000750001

**PROGETTO ESECUTIVO**  
art.41 D.Lgs. n.36/2023 - All. I,7

GRAFICI STATO DI FATTO:

- Pianta, prospetti e sezioni

07

scala 1:100/50



RESPONSABILE SETTORE  
Arch. Maria Rita Fedella



RESPONSABILE UNICO DEL PROGETTO  
Arch. Maria Rita Fedella

PROGETTISTI  
Arch. Maria Rita Fedella  
Arch. Antonio Greco

ESPERTO TECNICO prolo junior  
Arch. Maria Rita Fedella

Centola, luglio 2025