

ALLEGATO 3

TAV N°2

COMUNE DI CENTOLA

(PROVINCIA DI SALERNO)

INTERVENTI DI MANUTENZIONE ORDINARIA E
STRAORDINARIA, RESTAURO, CONSOLIDAMENTO E
RIQUALIFICAZIONE ENERGETICA
DELL'UNITA' SITA IN VIA BELVEDERE SNC

ART 6 BIS LEGGE REGIONALE 1/2011

INQUADRAMENTO TERRITORIALE

UBICAZIONE		COMMITTENTE
Palinuro di Centola (Loc. Belvedere)		ROSALBA DE SIMONE _____
SCALA	DATA SETTEMBRE 2021	IL TECNICO _____
	TAVOLA N. 2	


INQUADRAMENTO TERRITORIALE

SCALA 1 : 25.000






AEREOFOTOGRAMMETRIA

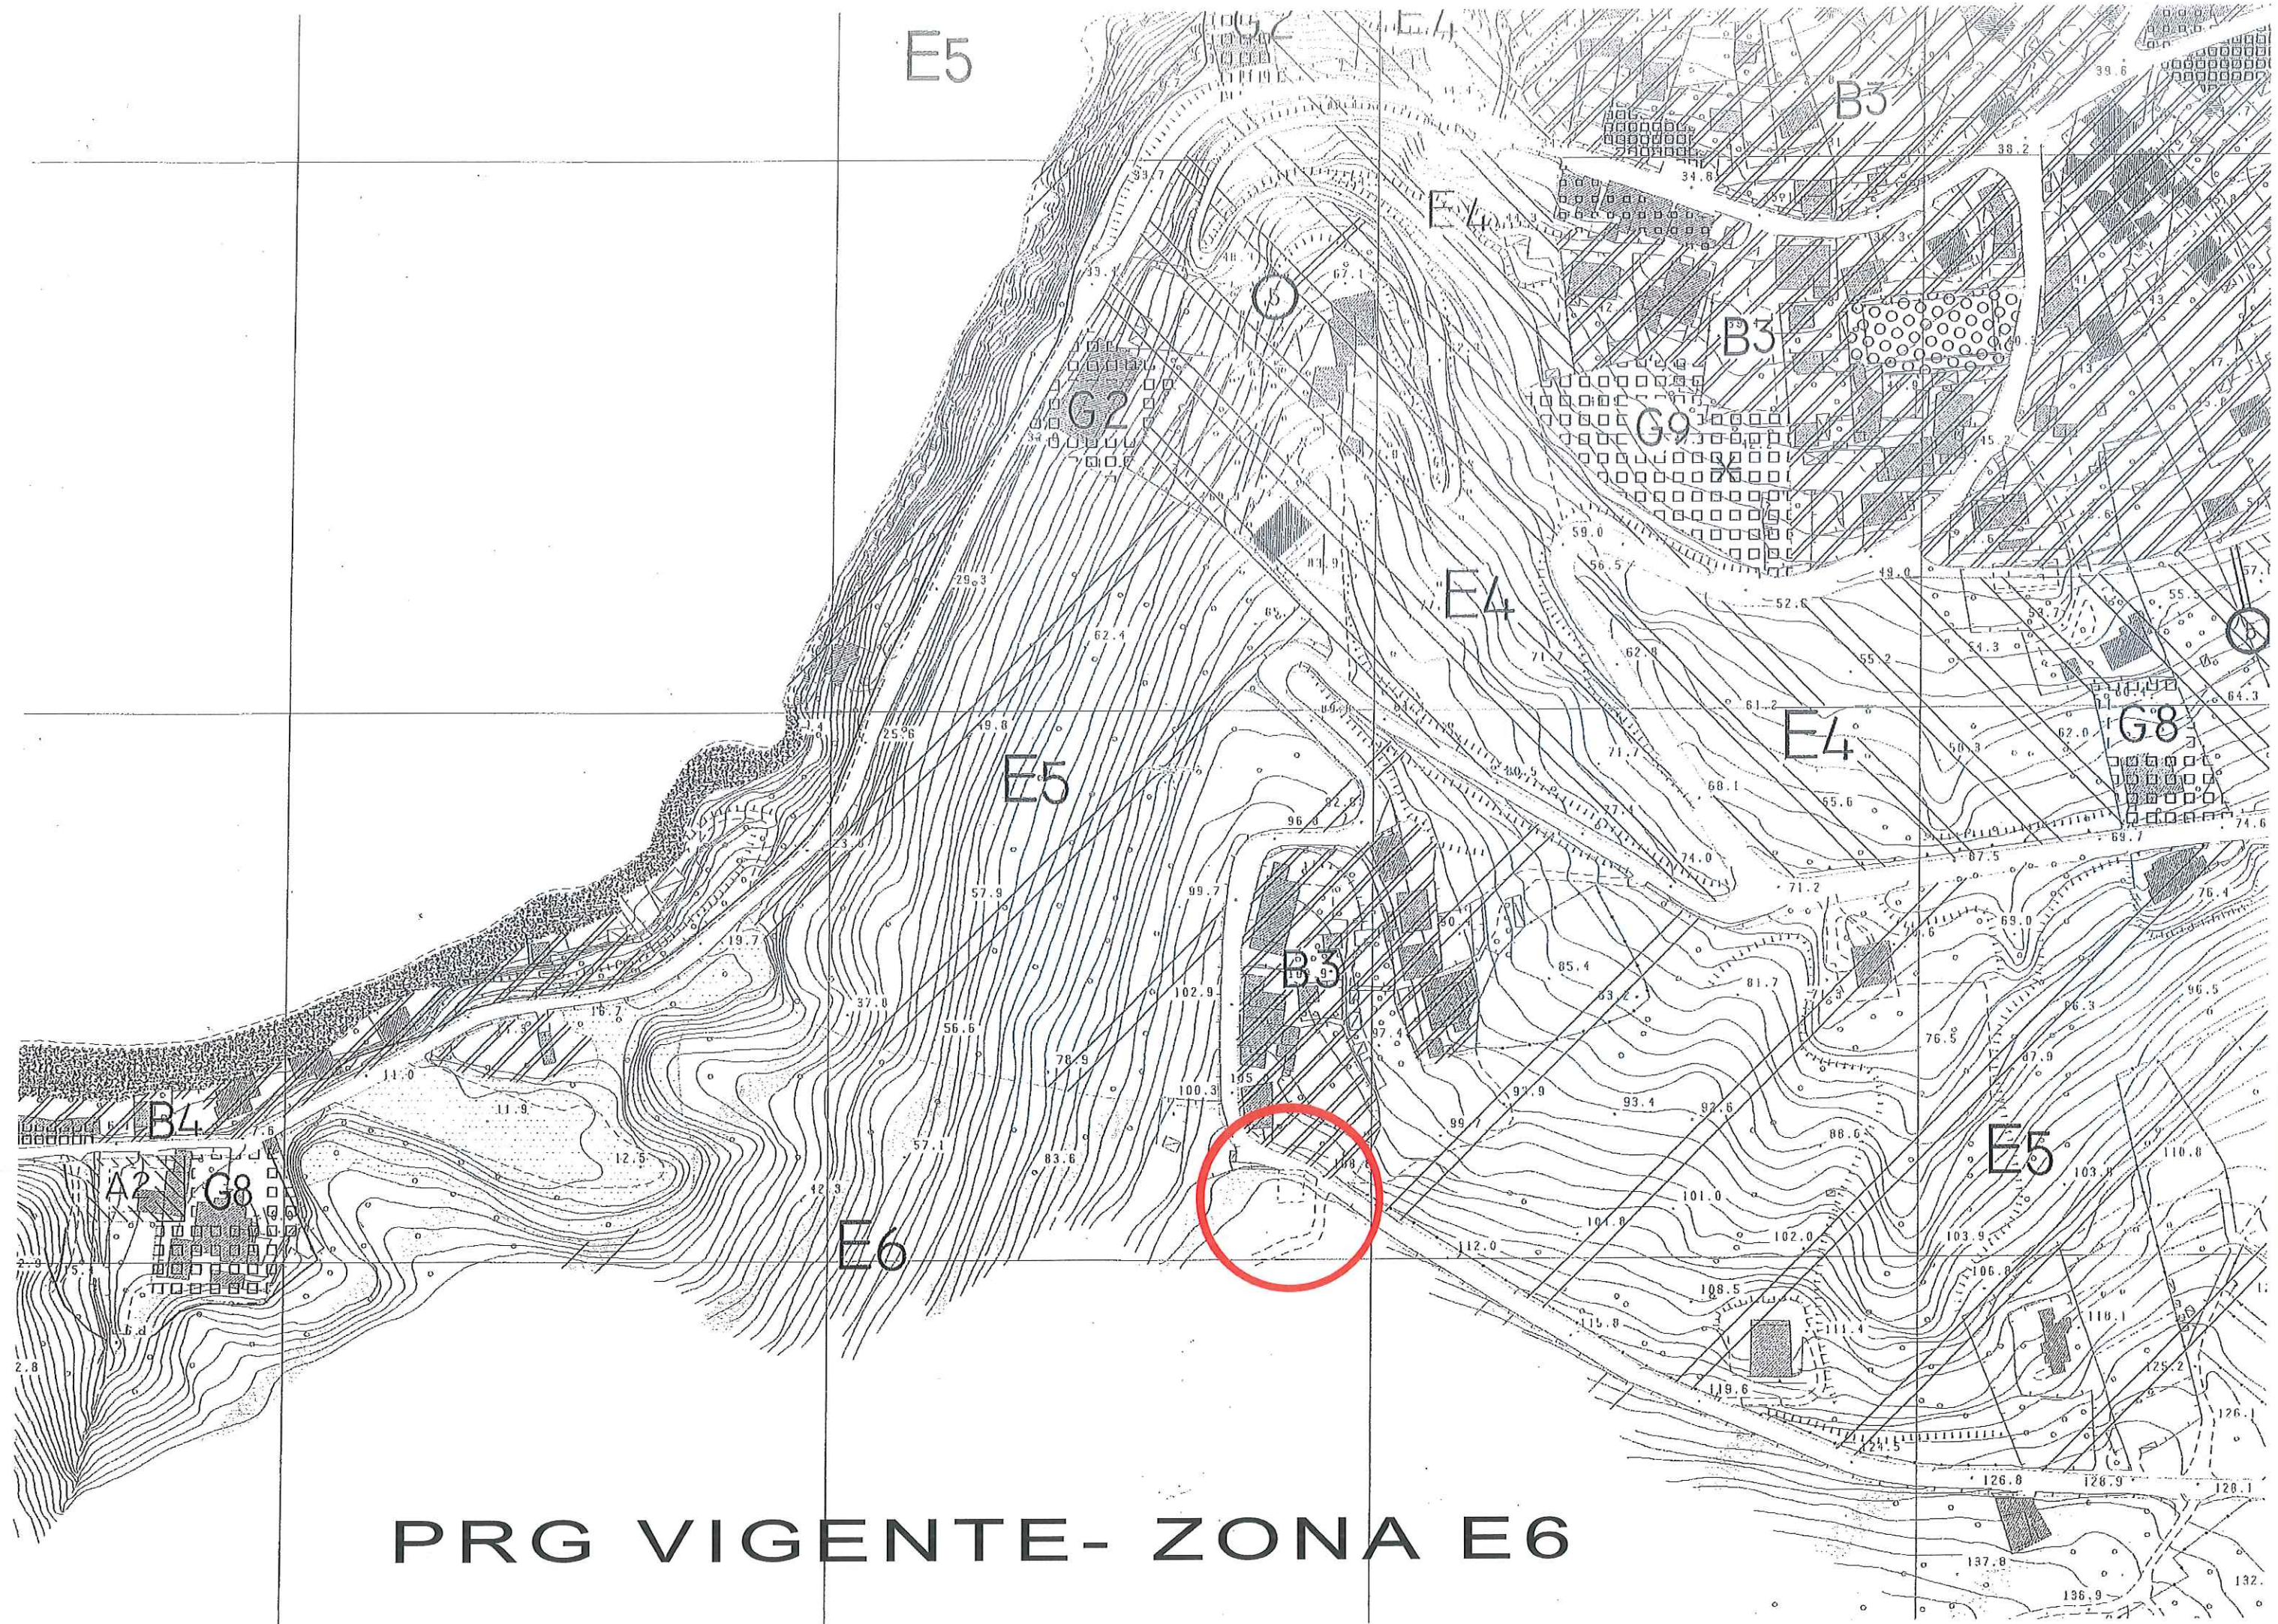

PRG VIGENTE - ZONA E6

Catasto

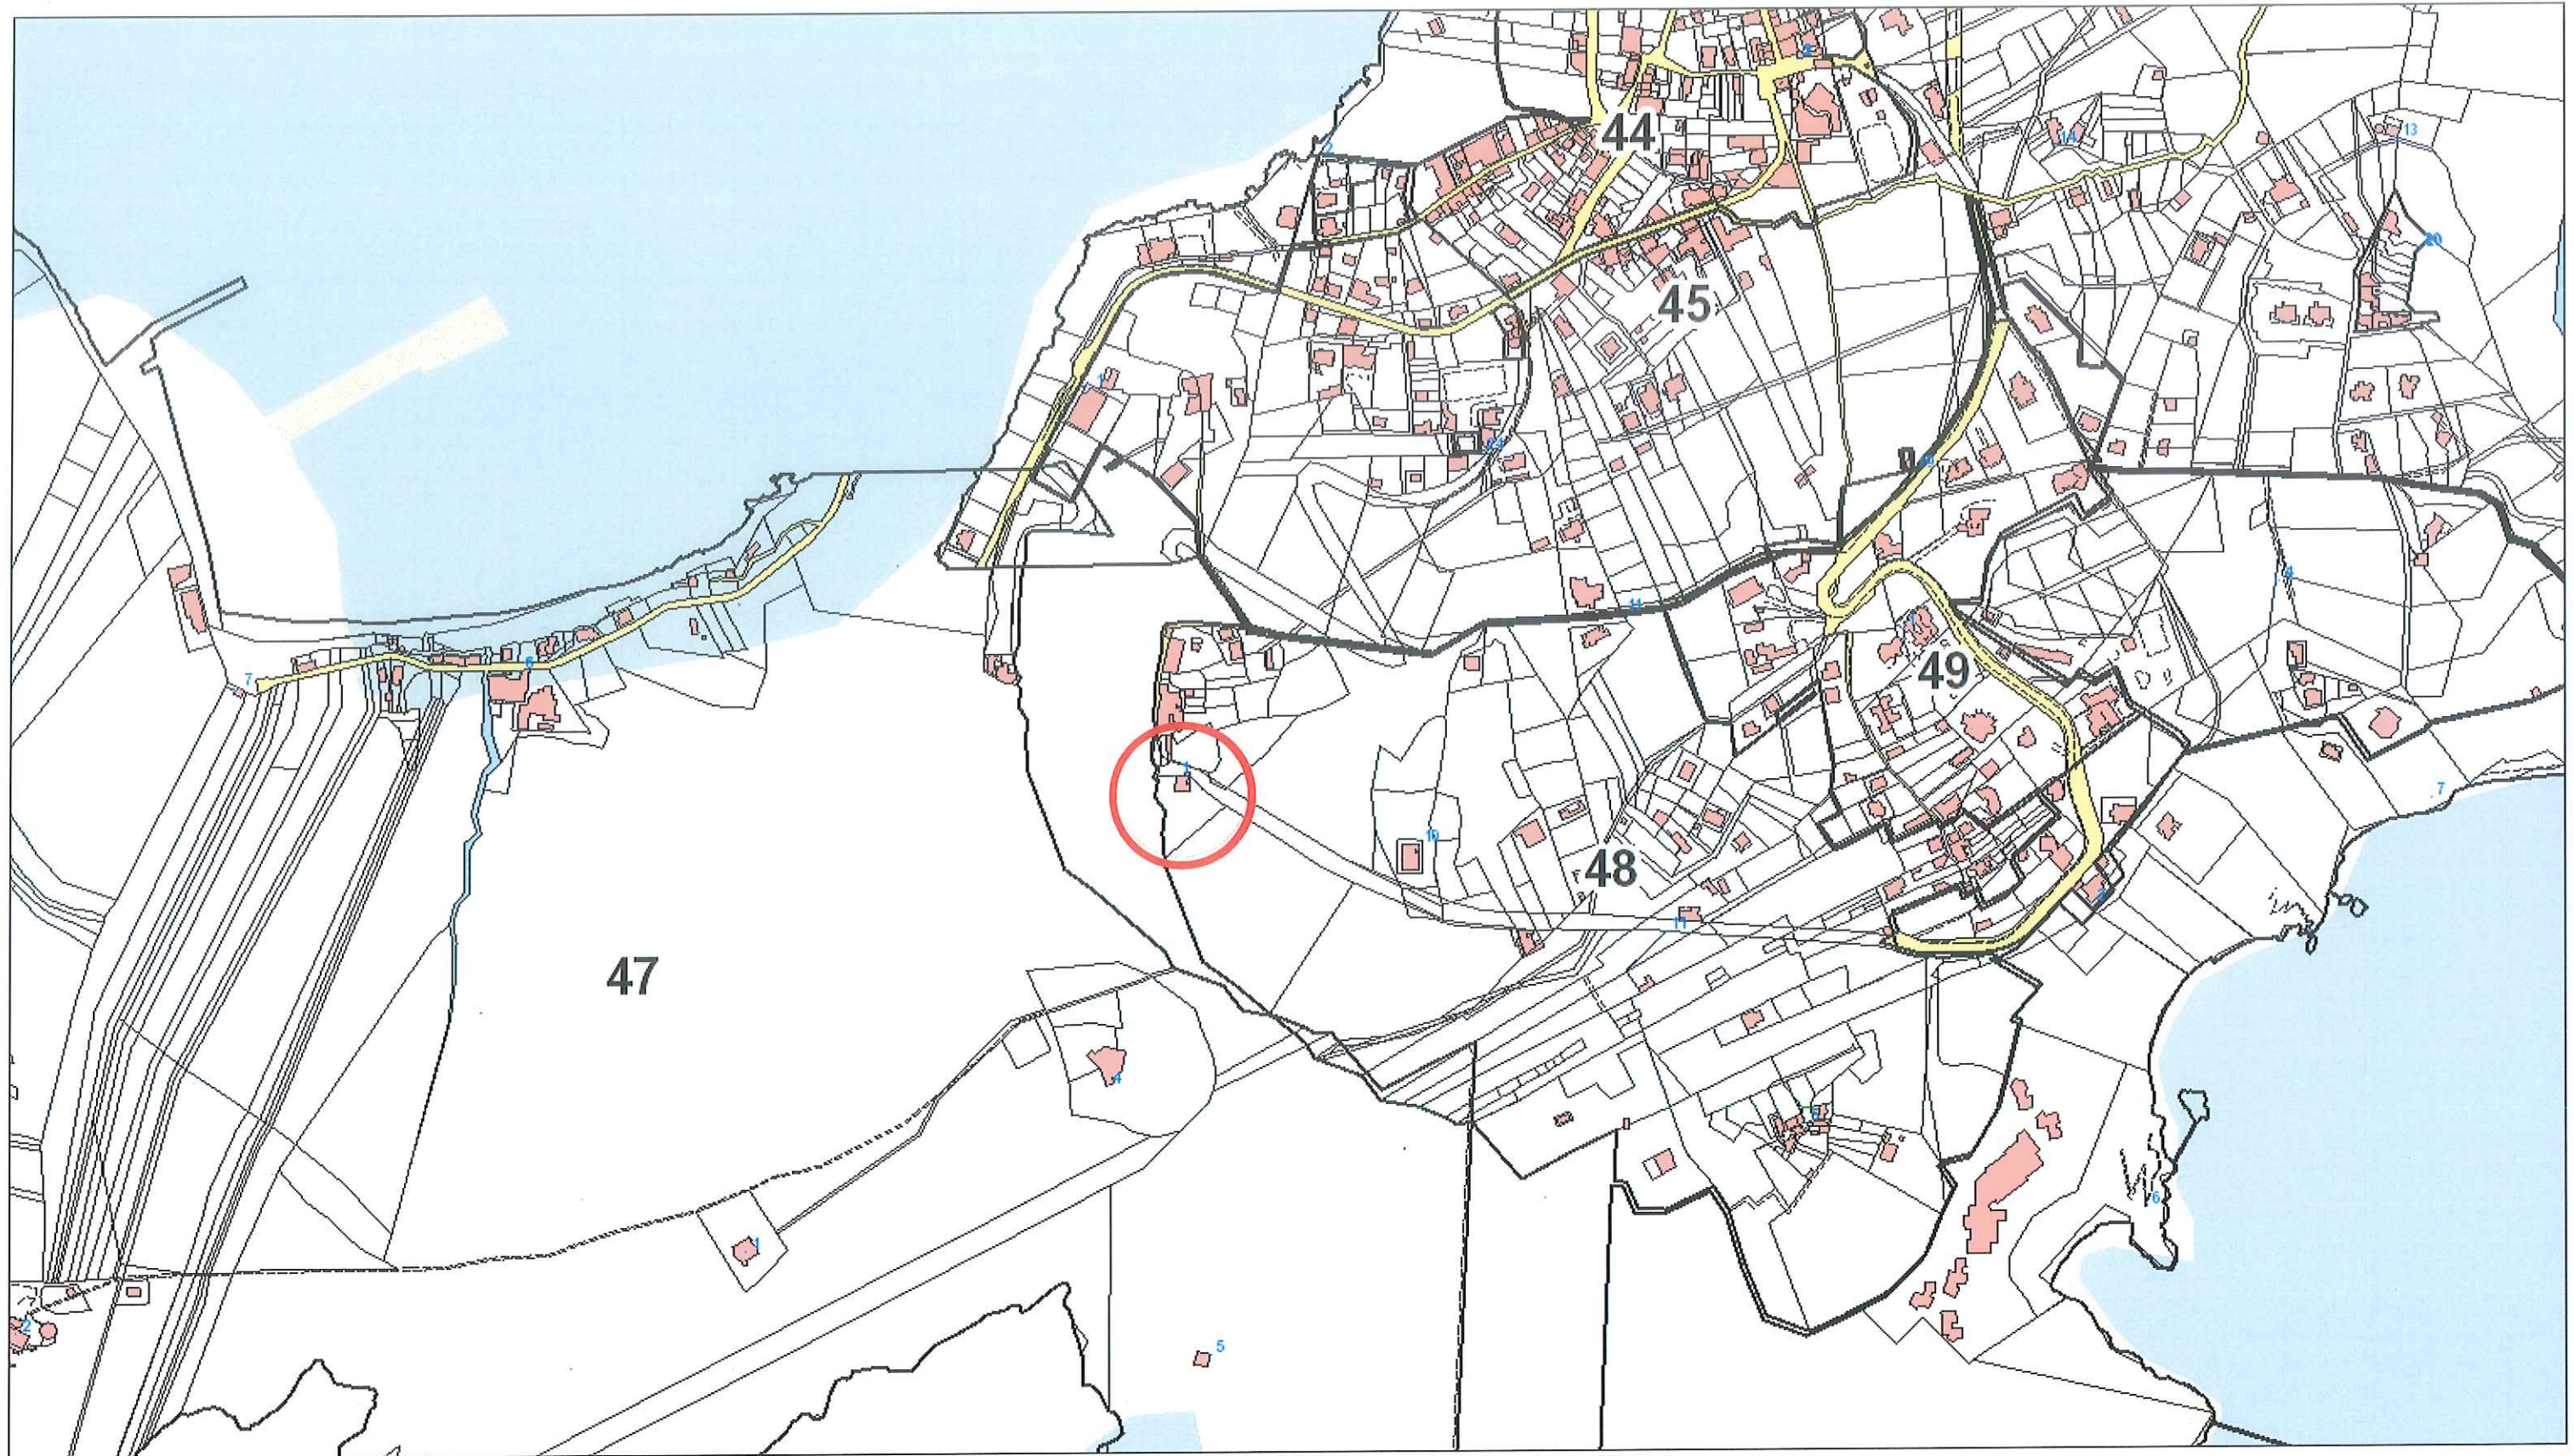




Scala 1:5.000

Sources: Esri, HERE, Garmin, Intermap, increment P Corp., GEBCO, USGS, FAO, NPS, NRCAN, GeoBase, IGN, Kadaster NL, Ordnance Survey, Esri Japan, METI, Esri China (Hong Kong), (c) OpenStreetMap contributors, and the GIS User Community
Provincia di Salerno

0 100 200 300 400
m



Data: 26/09/2021

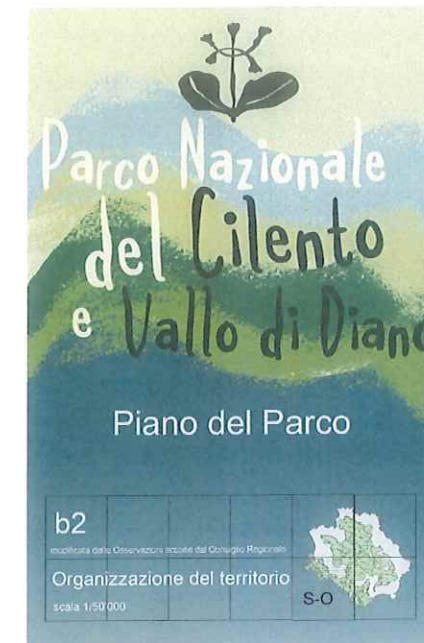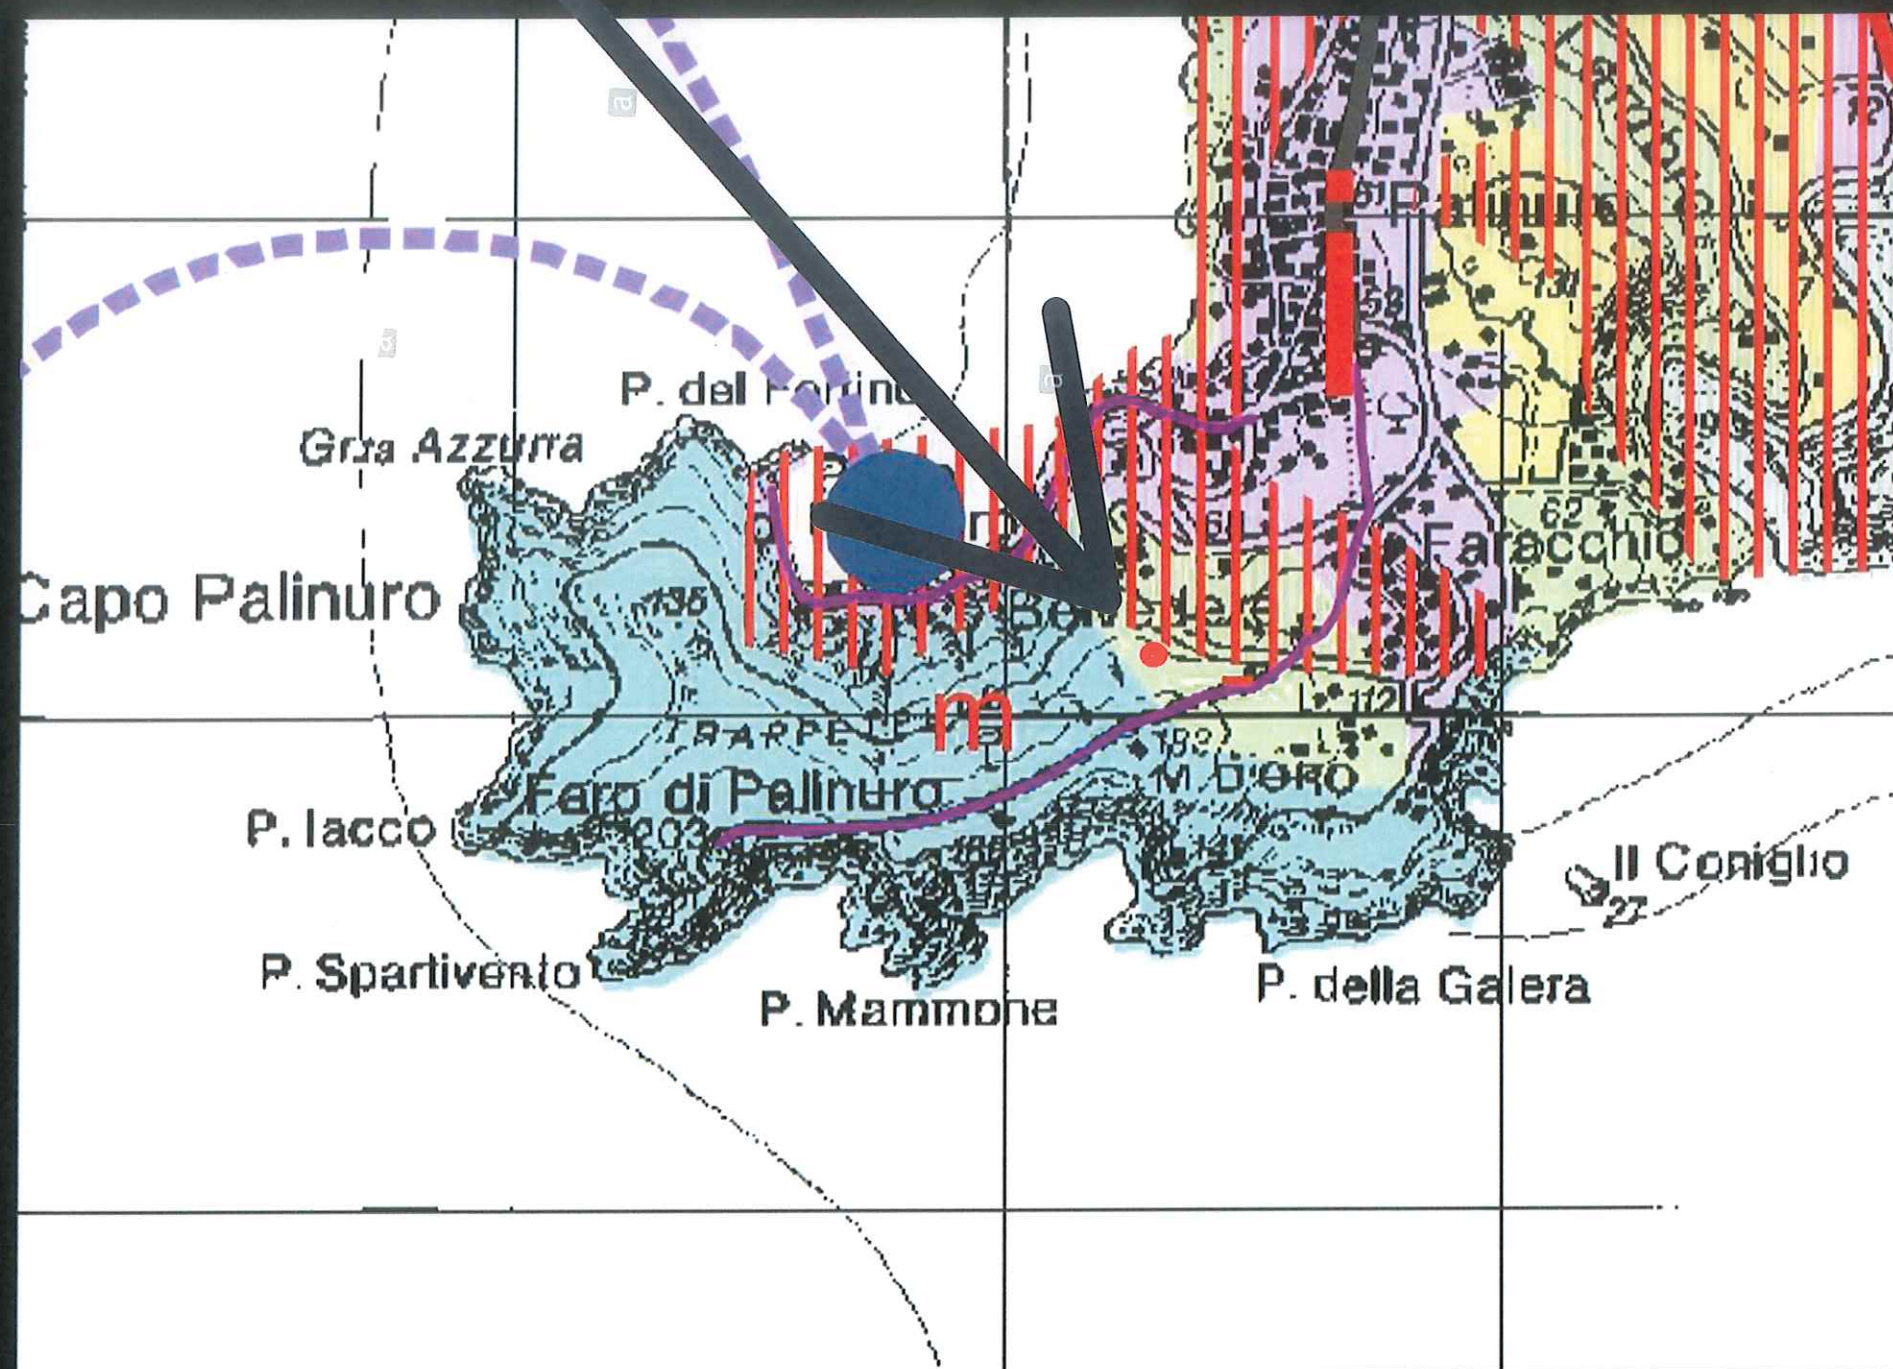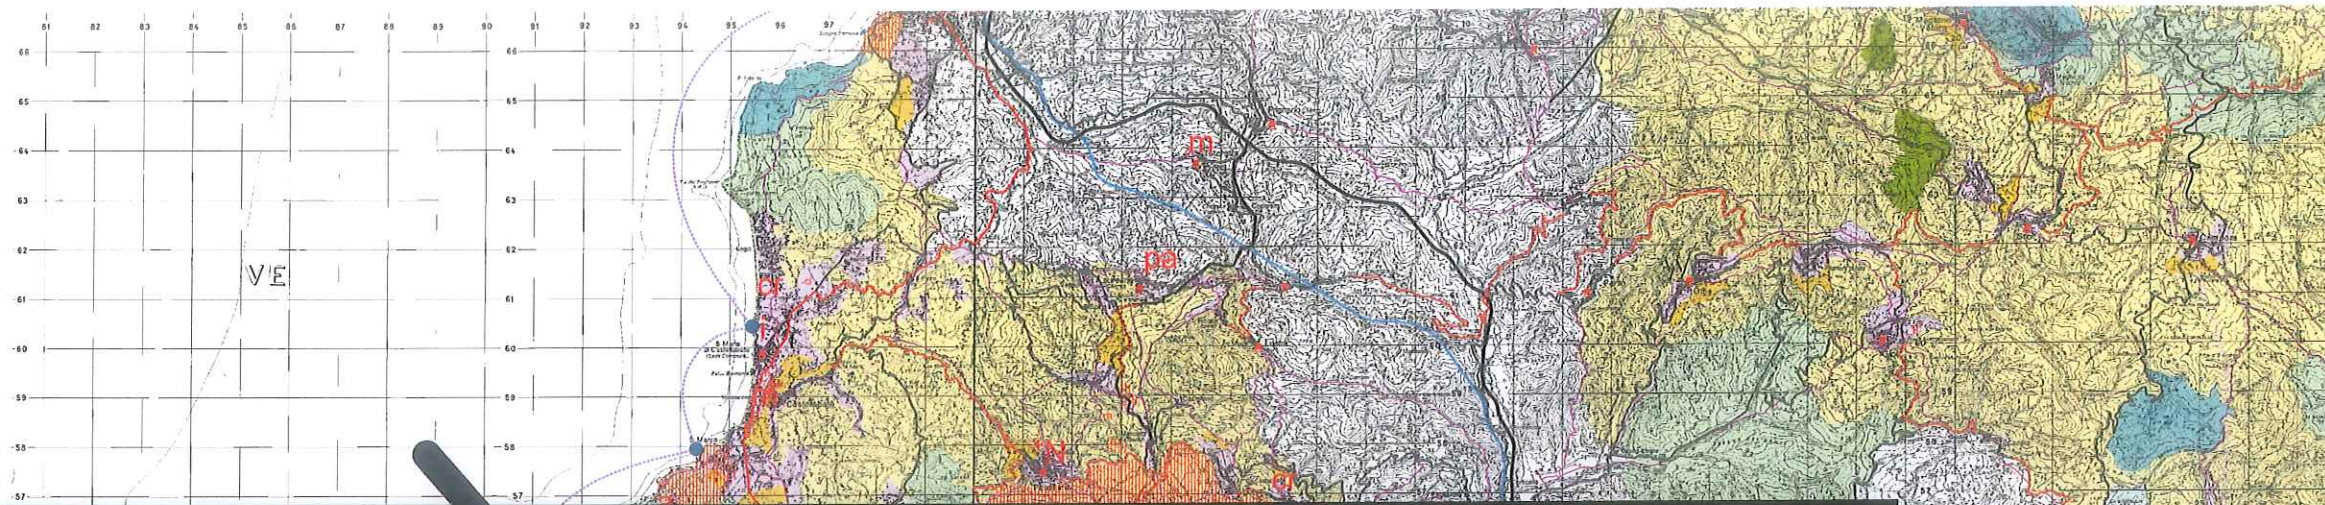

- Zone art. 8**
- A1 - riserva integrale
 - A2 - riserva integrale di interesse storico-culturale e paesistico
 - B1 - riserva generale orientata
 - B2 - riserva generale orientata alla formazione di Boschi Vetusti
 - C1 - zone di protezione
 - C2 - zone di protezione
 - D - zone urbane o urbanizzabili
 - Area di recupero ambientale e paesistico art. 17
- Sistemi di accessibilità art. 18**
- autostrade
 - assi e connessioni principali
 - assi di distribuzione interna
 - interventi migliorativi della viabilità
 - strada della costa
 - linee ferroviarie
 - linee ferroviarie da riattivare
 - linee marittime
 - rete dei sentieri di fruizione
 - itinerari turistici principali
 - nodì di interscambio
 - stazioni ferroviarie
 - porti esistenti
 - approdi esistenti
 - porti di progetto
 - approdi di progetto
 - aeroporto
 - eliporti
- Sistemi di attrezzature e servizi art. 19**
- porta del Parco
 - porta di mare
 - sede del Parco
 - centri locali
 - presidio ambientale
 - museo
 - centro di ricerca
 - centro di attività del Parco
 - centro di assestamento
 - foresterie
 - punti informativi
 - limite aree contigue
- Legend:**
- P - porta del Parco
 - Pm - porta di mare
 - S - sede del Parco
 - cl - centri locali
 - pa - presidio ambientale
 - m - museo
 - cr - centro di ricerca
 - ca - centro di attività del Parco
 - Na - centro di assestamento
 - i - foresterie
 - ai - punti informativi
 - - limite aree contigue

PIANO DEL PARCO- ZONA B1 (RISERVA GENERALE)

Tavola 1.8.3 - I Piani Paesaggistici



Source: Esri, Maxar, GeoEye, Earthstar Geographics, CNES/Airbus DS, USDA, USGS, AeroGRID, IGN, and the GIS User Community

Scala 1:2.000

0 40 80 120 160 m




Data: 26/09/2021

Ortofoto



Scala 1:5.000

Sources: Esri, HERE, Garmin, Intermap, increment P Corp., GEBCO, USGS, FAO, NPS, NRCAN, GeoBase, IGN, Kadaster NL, Ordnance Survey, Esri Japan, METI, Esri China (Hong Kong), (c) OpenStreetMap contributors, and the GIS User Community

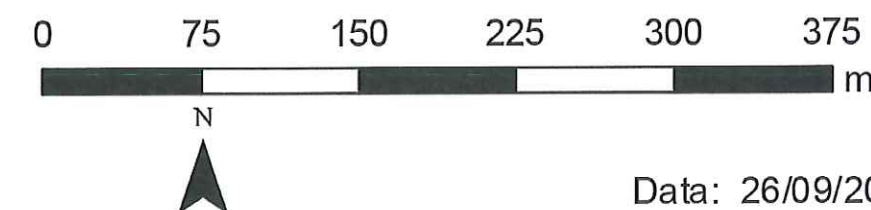

Data: 26/09/2021

FOTO AEREA ATTUALE

