COMUNE DI CENTOLA

PROVINCIA DI SALERNO

PARCO NAZIONALE DEL CILENTO, VALLO DI DIANO

AREA TECNICA

Lavori Pubblici, Ripristini, Manutenzioni

Rifunzionalizzazione delle reti fognarie del capoluogo e frazioni

PROGETTO ESECUTIVO

Committente: COMUNE DI CENTOLA (SA)

Progettazione:

Elaborato

3.4.2

Planimetria interventi San Severino - Acque bianche

scala 1:200

Legenda

- Collettore acque bianche
- Pozzetto acque bianche
- Collettore acque nere
- Pozzetto acque nere
- Rete acquedotto
- Caditoia e tubazioni di raccordo
- Identificativo tratto - inizio
- Ø xx mm — Sezione e caratteristiche tratto
- Direzione flusso
- Recapito finale
- Pavimentazioni in conglomerato bituminoso
- Pavimentazioni in pietra
- Bacino pluviale

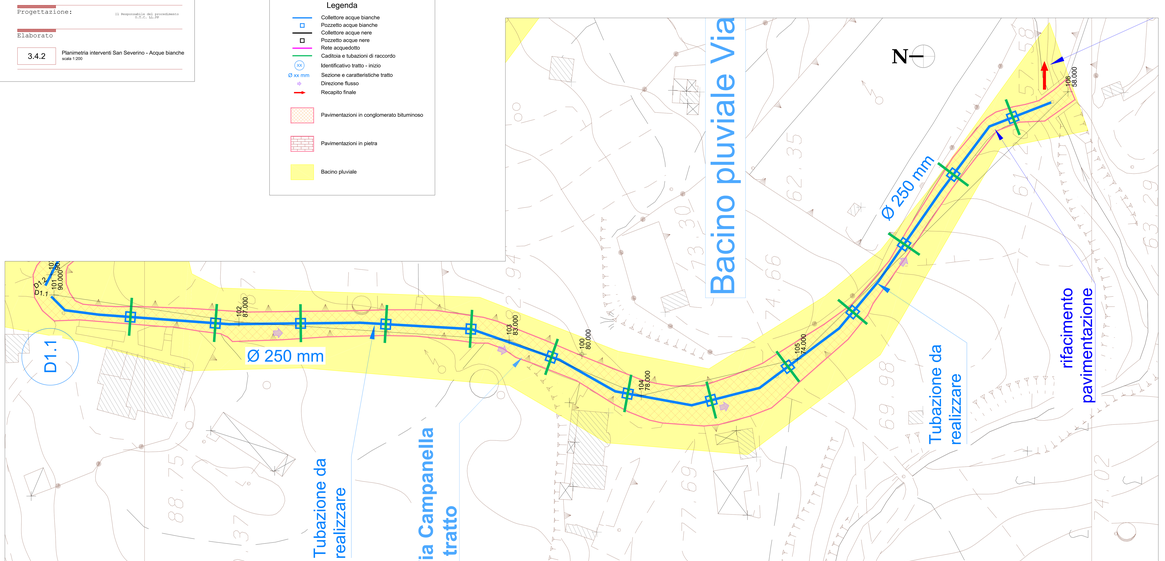

Planimetria intervento Via Campanella II° tratto San Severino scala 1:2000

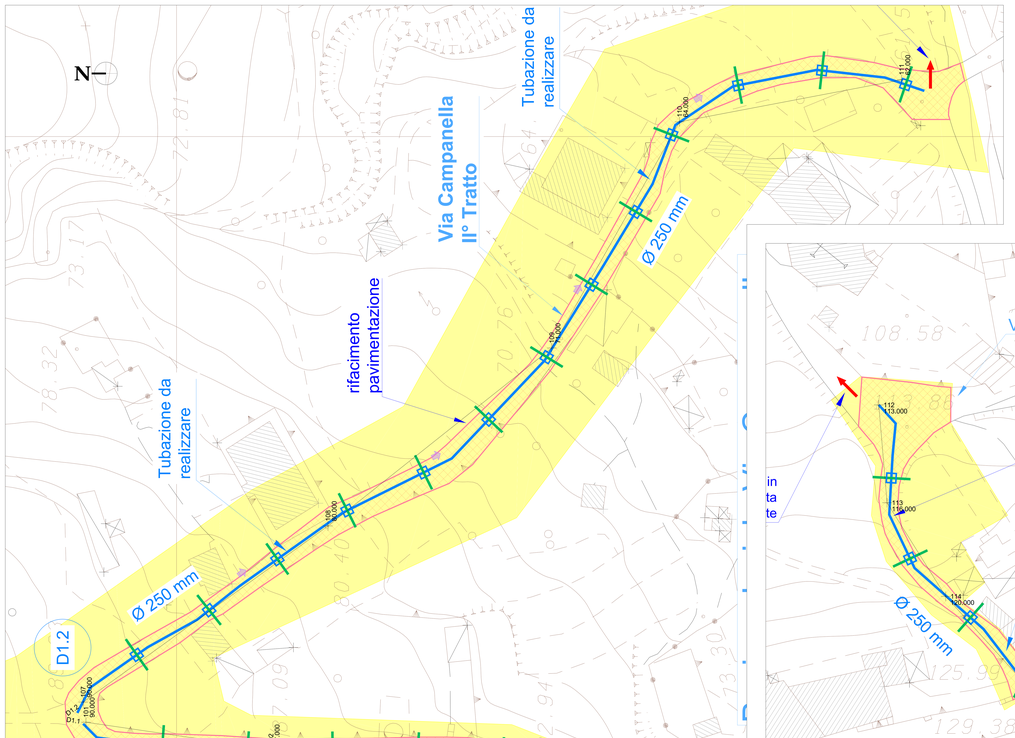

Planimetria intervento Via Belvedere II° tratto San Severino scala 1:2000

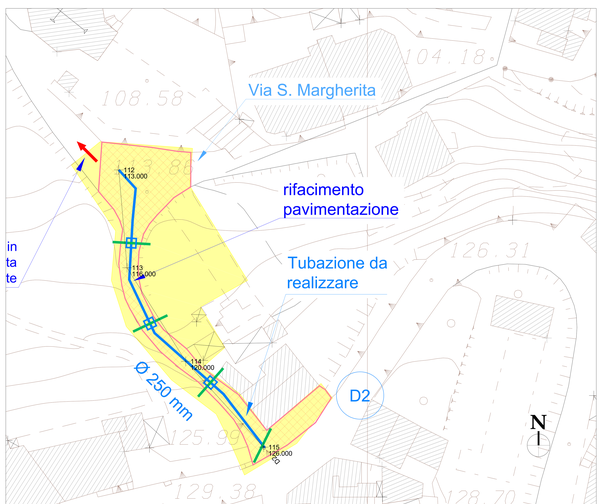

Planimetria intervento S. Margherita San Severino scala 1:2000