

# COMUNE DI CENTOLA

(PROVINCIA DI SALERNO)

INTERVENTI DI MANUTENZIONE ORDINARIA E  
STRAORDINARIA, RESTAURO, CONSOLIDAMENTO E  
RIQUALIFICAZIONE ENERGETICA  
DELL'UNITA' SITA IN VIA BELVEDERE SNC

ART 6 BIS LEGGE REGIONALE 1/2011

## GRAFICI

AGGIORNATI E CONGRUENTI ALLE PRESCRIZIONI VALUTATE E CONCORDATE CON LA  
SOPRINTENDENZA ARCHEOLOGICA, BELLE ARTI E PAESAGGIO PER LE PROVINCE DI  
SALERNO E AVELLINO PROT CLASS. 34.43.04 / 97.261

### UBICAZIONE

Palinuro di Centola  
(Loc. Belvedere)

### COMMITTENTE

ROSALBA DE SIMONE

*Rosalba De Simone*

### SCALA

1:100

### DATA

GENNAIO 2022

TAVOLA N.

5


### IL TECNICO




### ALLEGATI:

- Piante, prospetti e sezioni stato di fatto
- Piante, prospetti e sezioni progetto
- Grafici di confronto tra stato di fatto e progetto

STATO ATTUALE SCALA 1:100

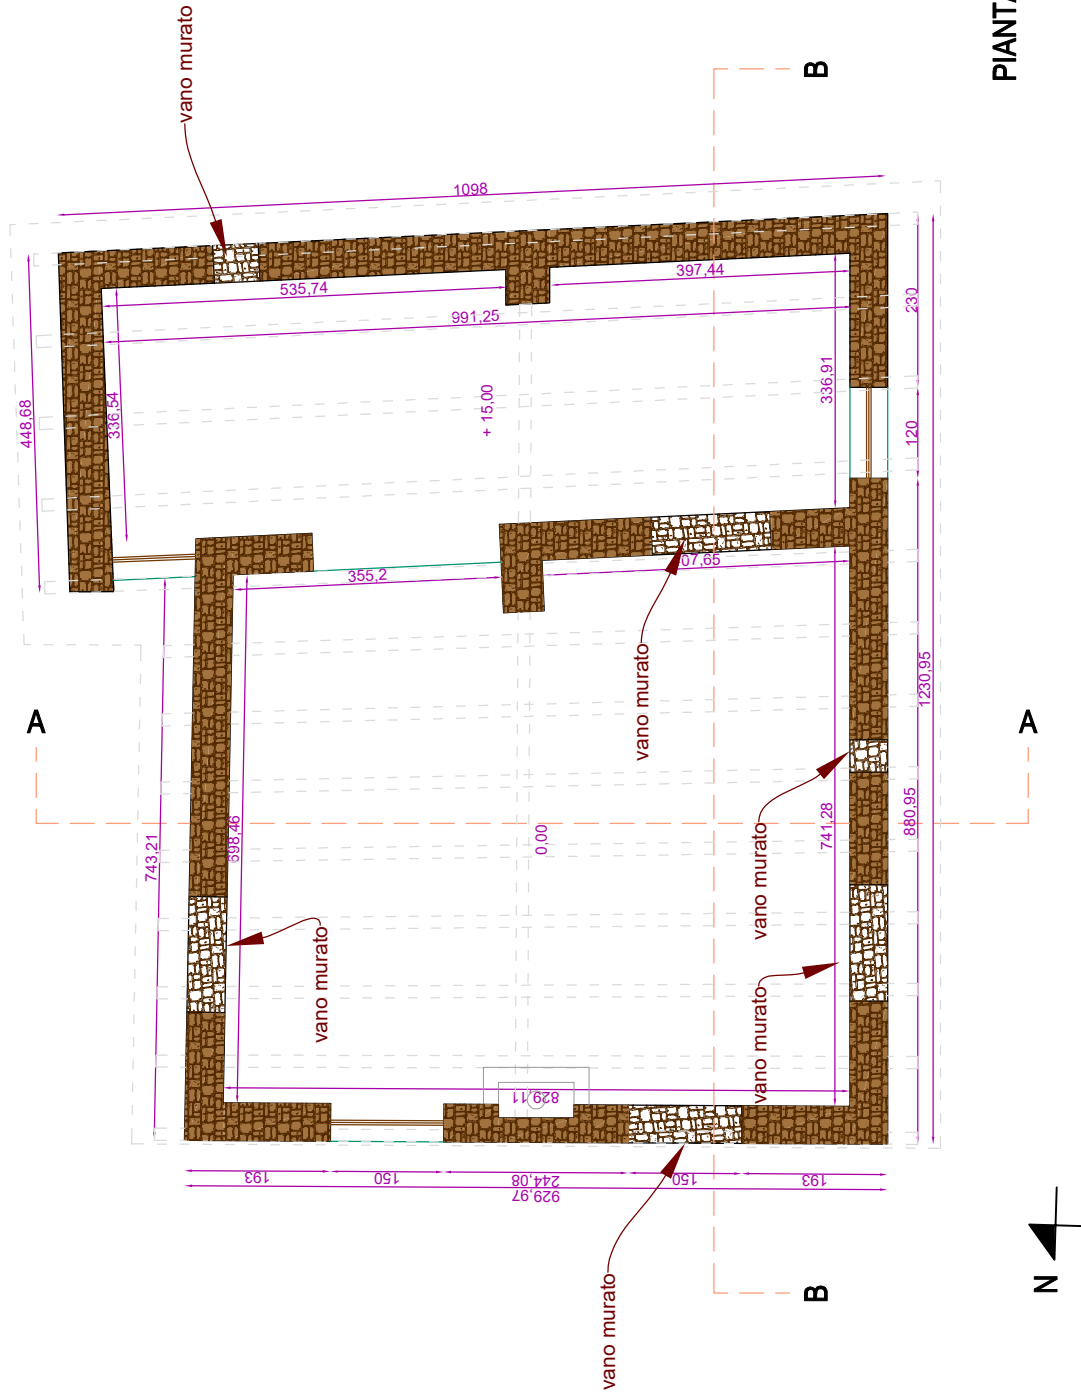

PIANTA PRIMO PIANO

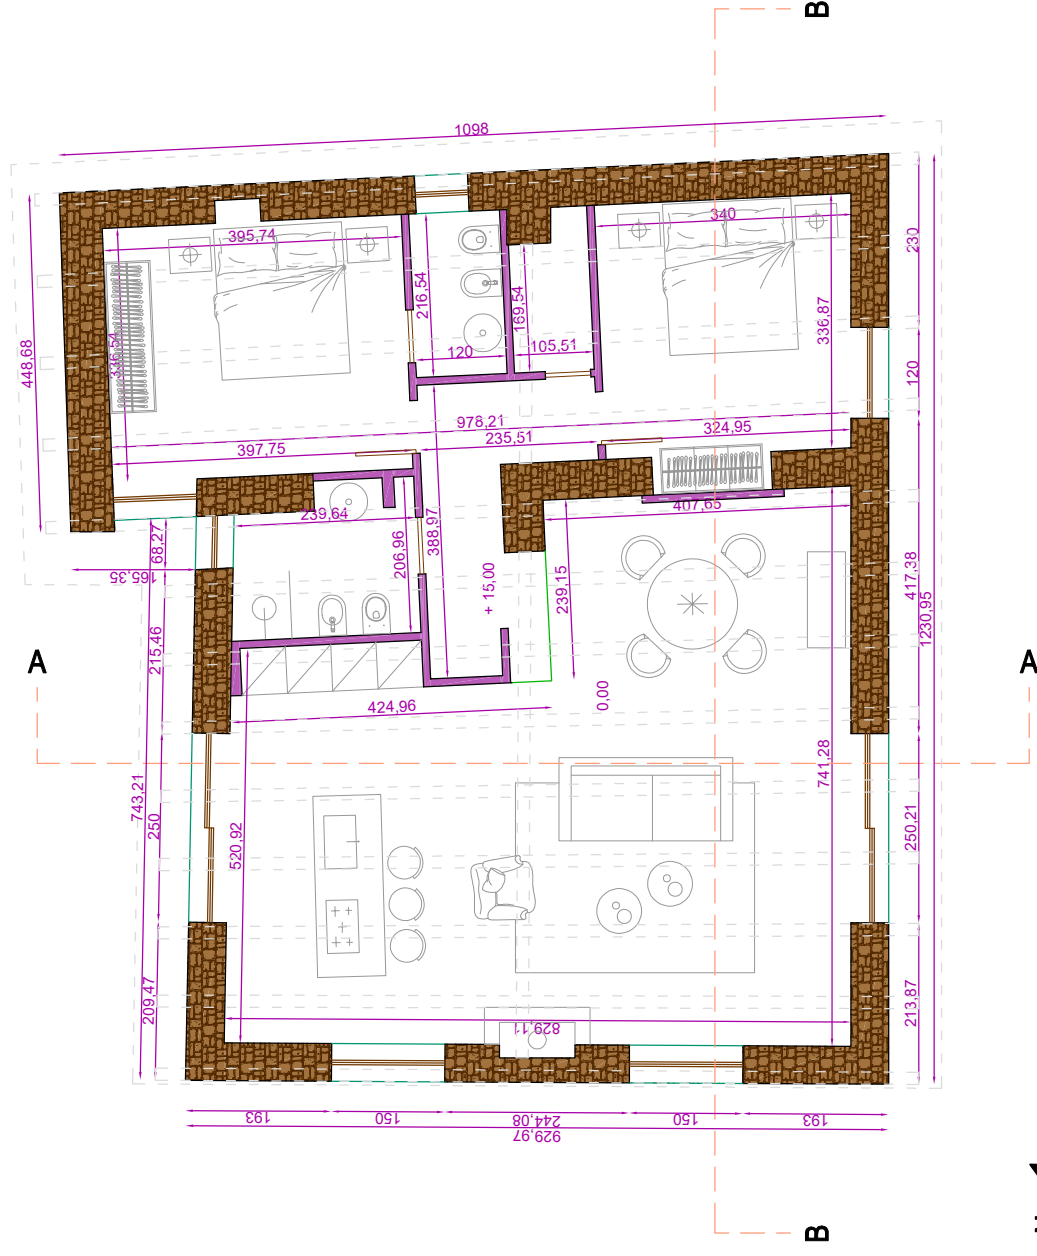


# CONFRONTO STATO DI FATTO E PROGETTO SCALA 1:100



PIANTA PRIMO PIANO




# STATO ATTUALE SCALA 1:100

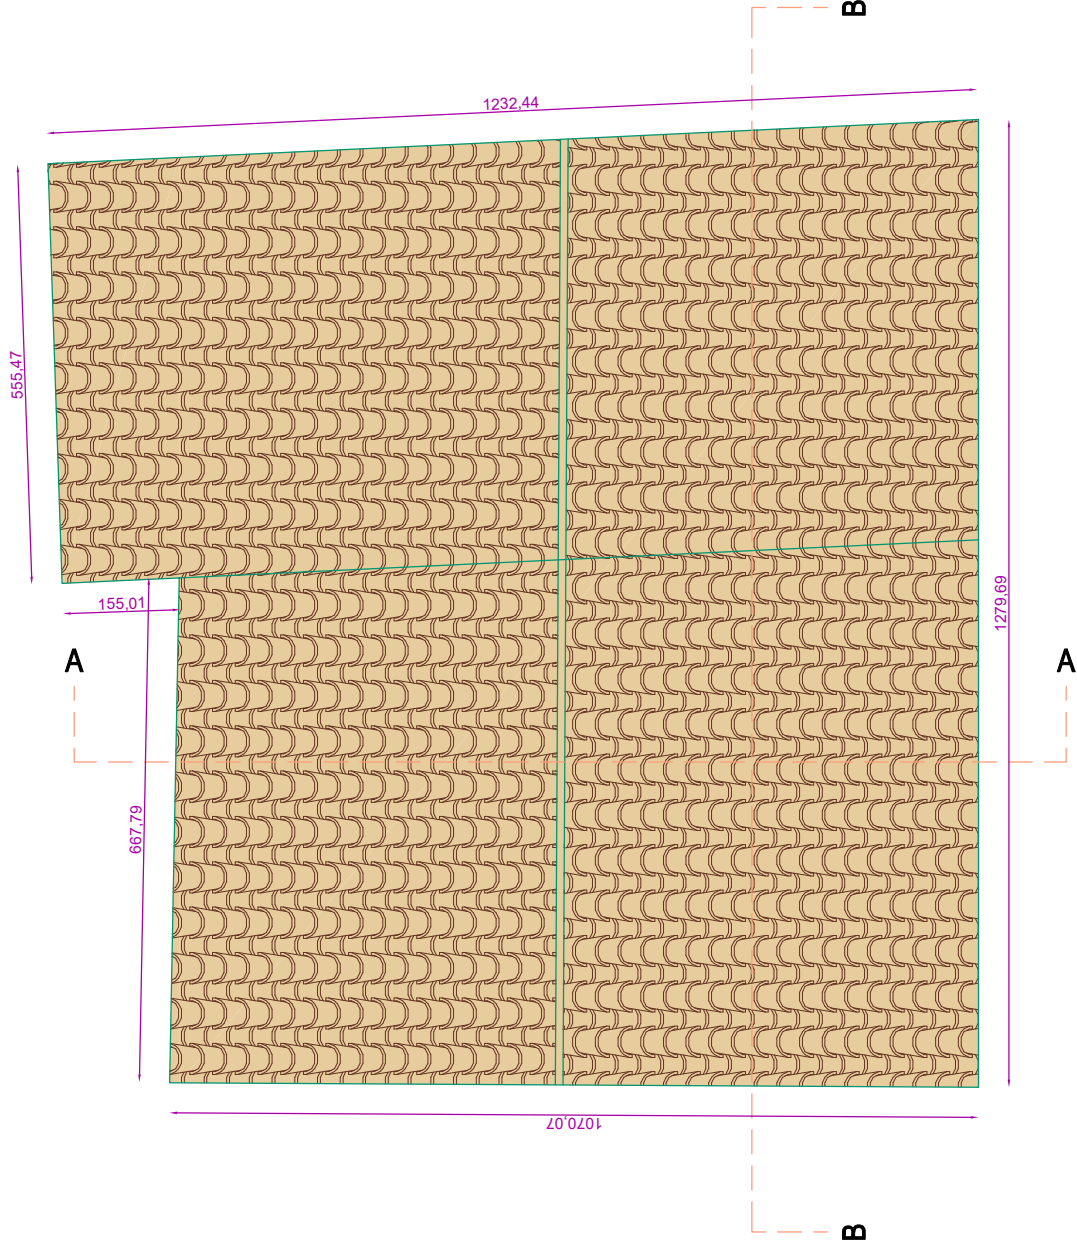


PIANTA COPERTURE

# PROGETTO SCALA 1:100

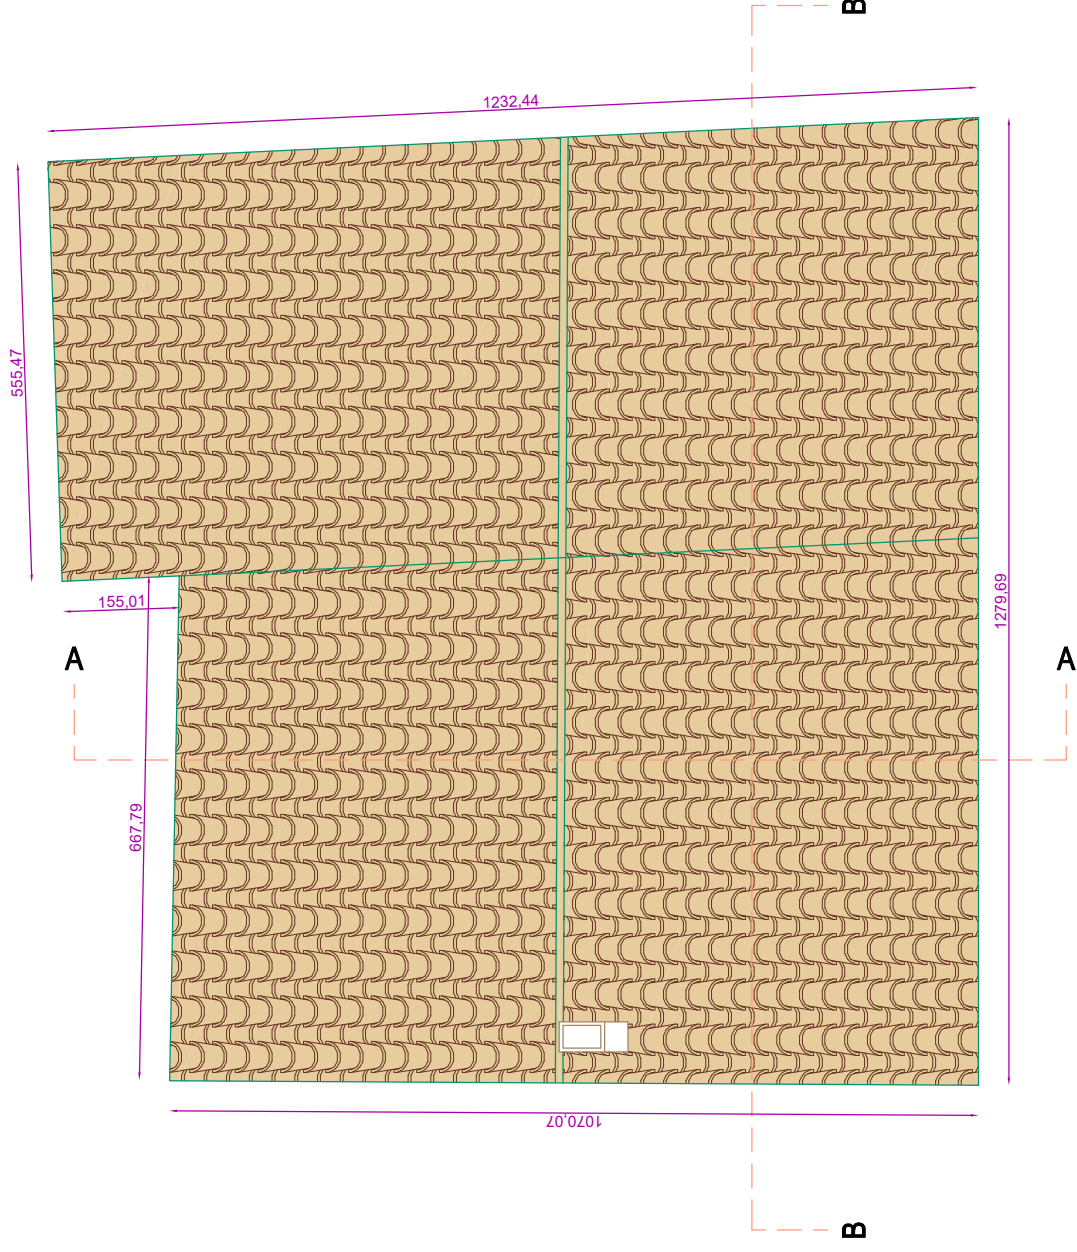


PIANTA COPERTURE

# CONFRONTO STATO DI FATTO E PROGETTO SCALA 1:100

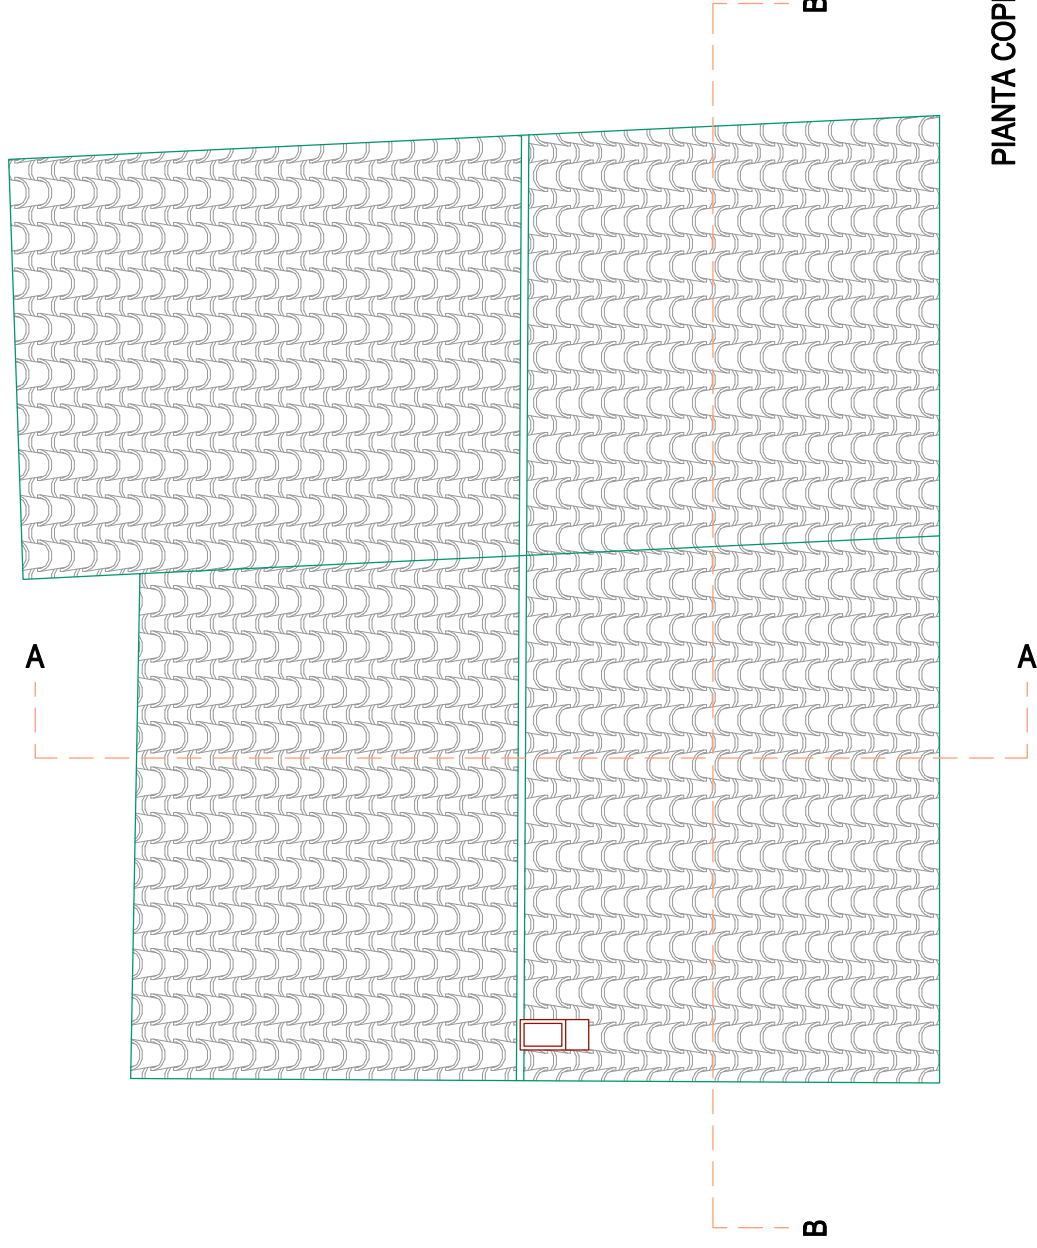

PIANTA COPERTURA ~~PROGETTO~~ STATO DI FATTO


# STATO ATTUALE SCALA 1:100

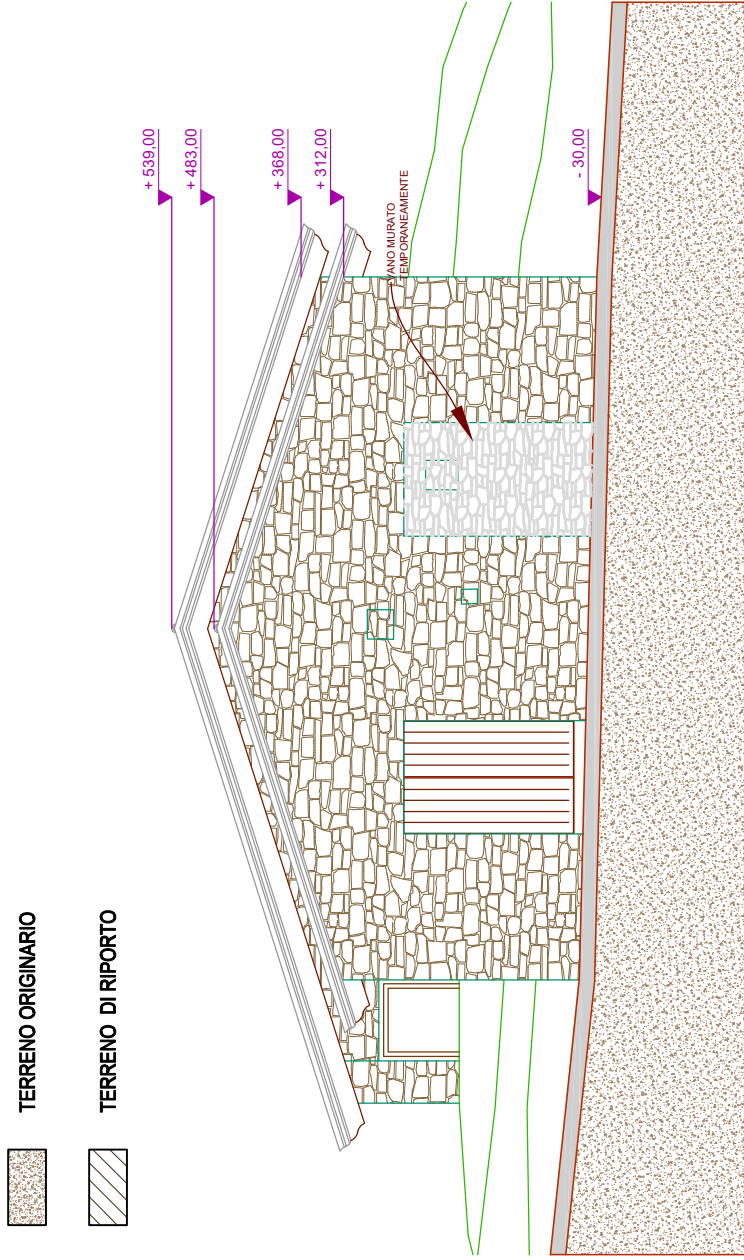

PROSPETTO NORD



# PROGETTO SCALA 1:100

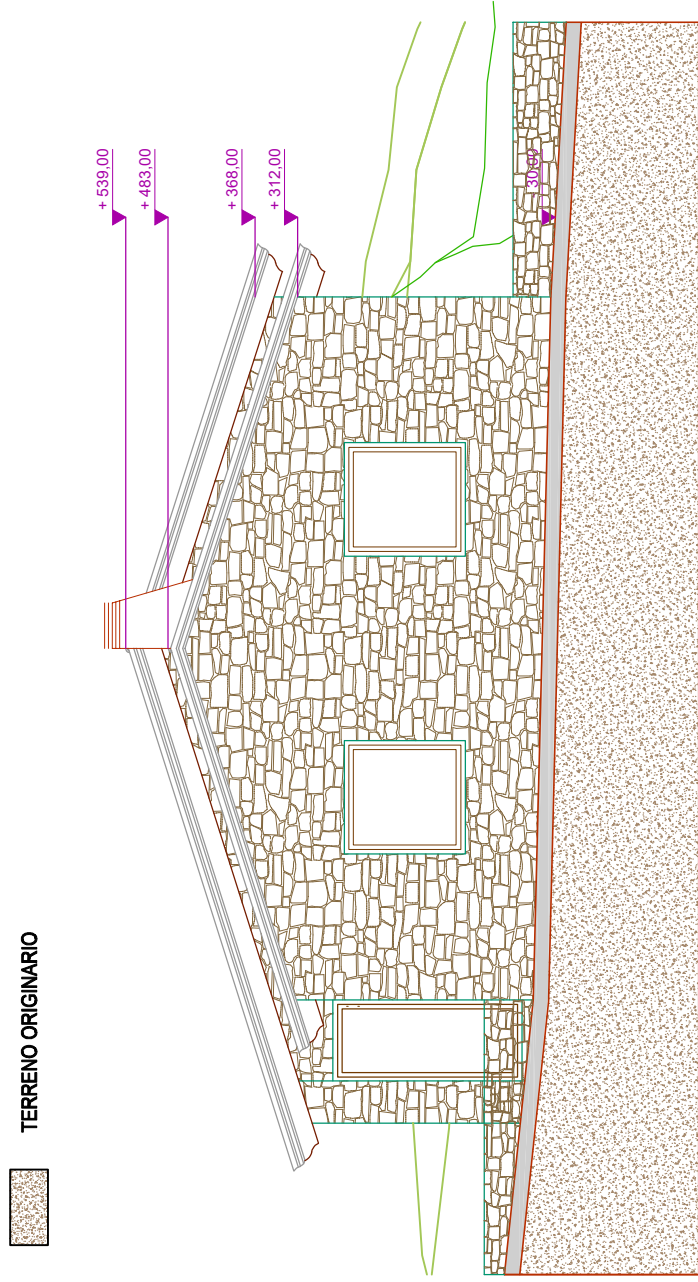


PROSPETTO NORD

CONFRONTO STATO DI FATTO E PROGETTO SCALA 1:100


VANI DI PROGETTO

VANI ESISTENTI

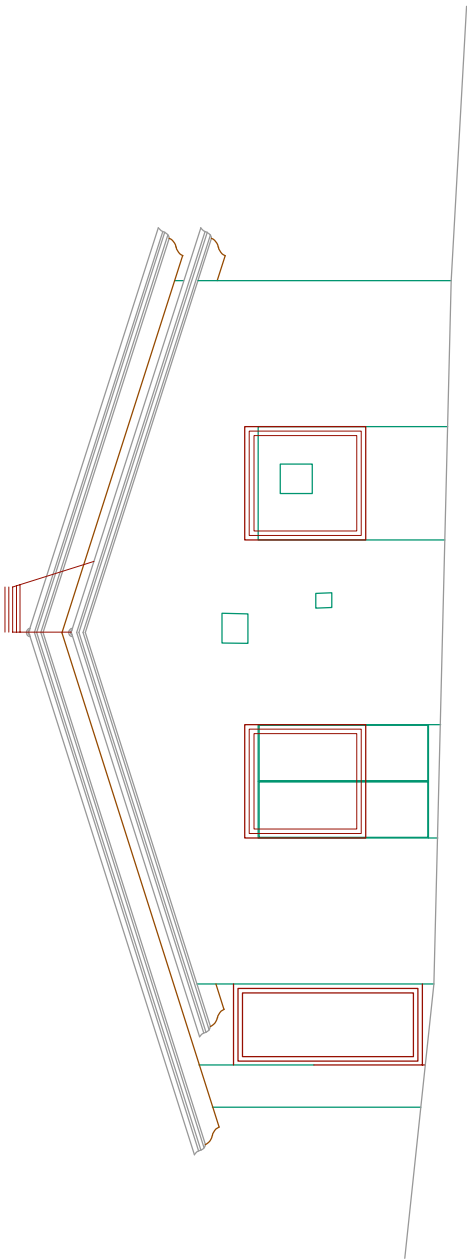


PROSPETTO NORD

# STATO ATTUALE SCALA 1:100

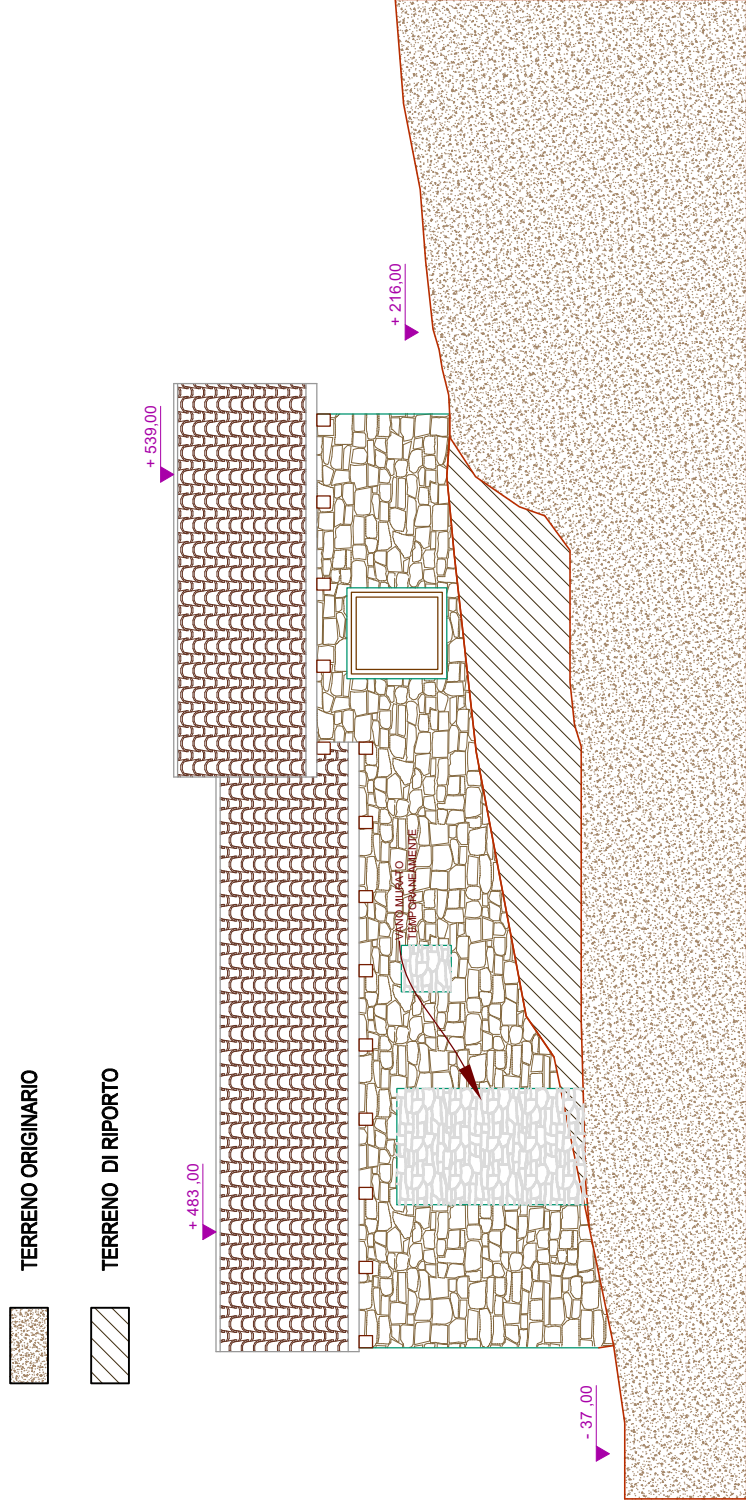

PROSPETTO OVEST

# PROGETTO SCALA 1:100

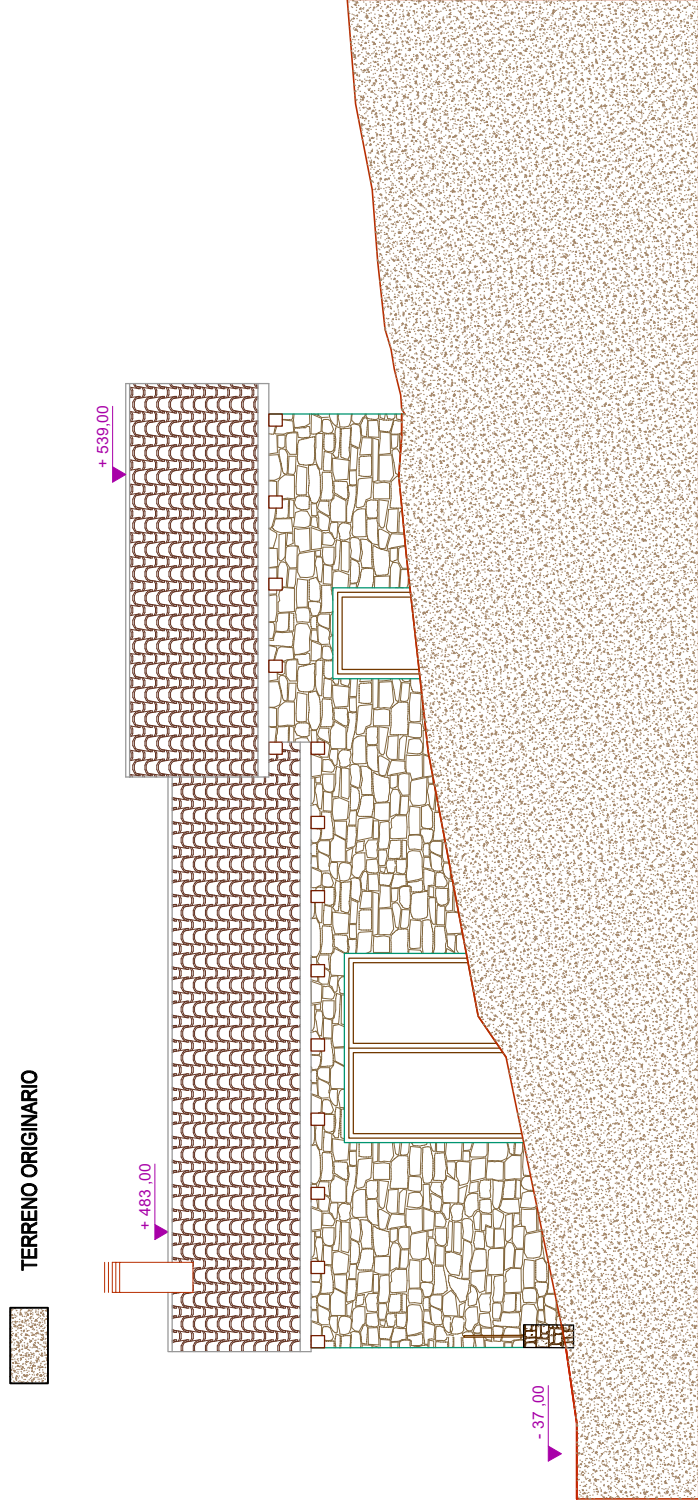


PROSPETTO OVEST




CONFRONTO STATO DI FATTO E PROGETTO SCALA 1:100

- VANI DI PROGETTO
- VANI ESISTENTI

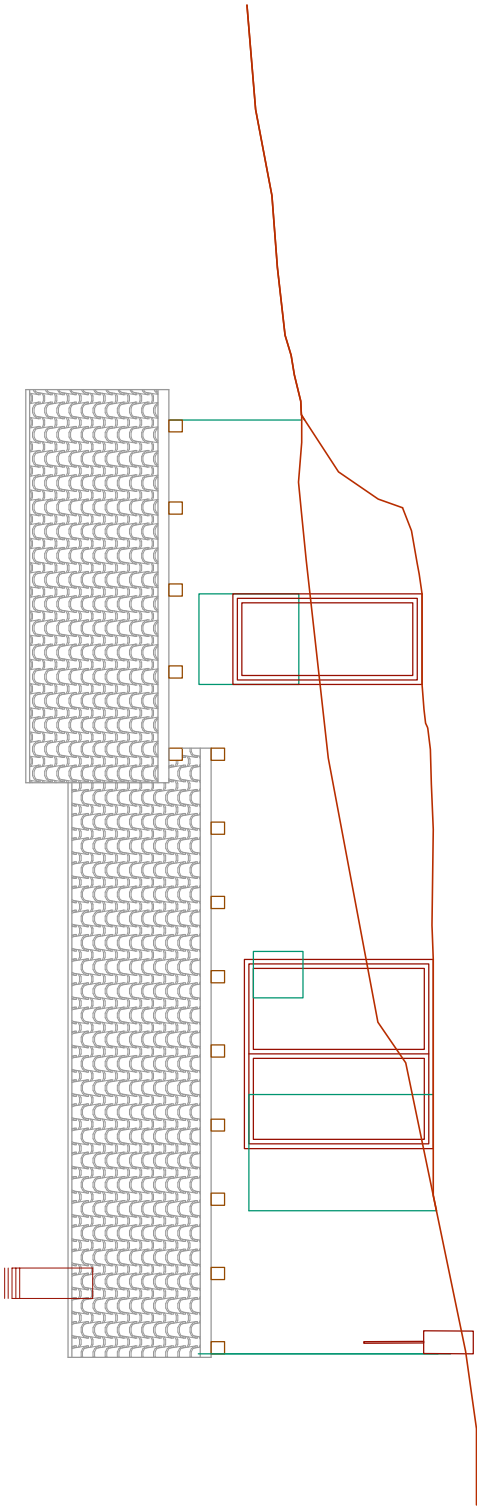


PROSPETTO OVEST

# STATO ATTUALE SCALA 1:100

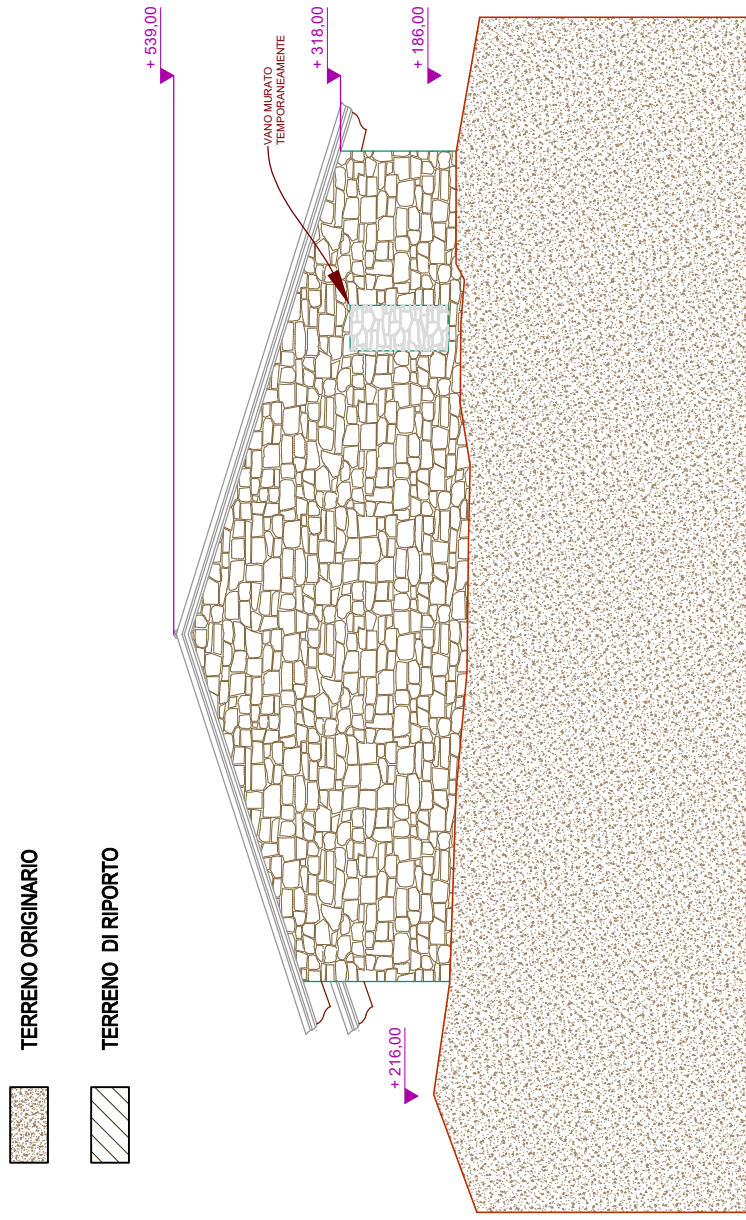

PROSPETTO SUD


# PROGETTO SCALA 1:100

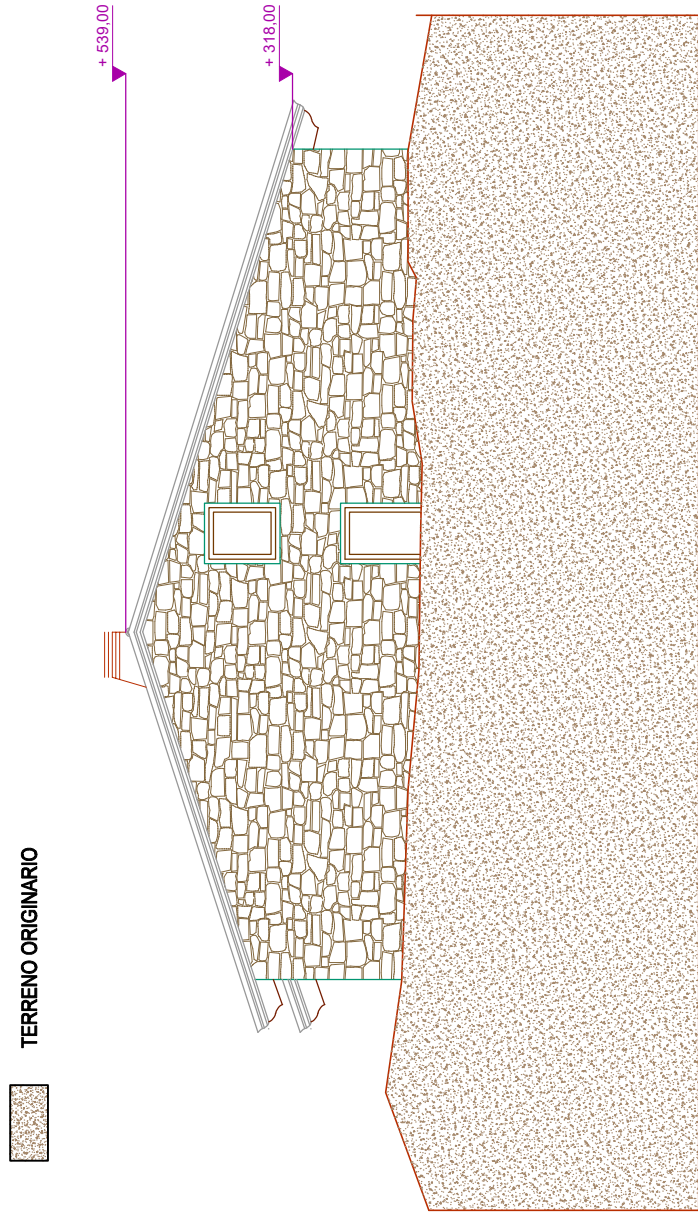

PROSPETTO SUD


CONFRONTO STATO DI FATTO E PROGETTO SCALA 1:100

- VANI DI PROGETTO
- VANI ESISTENTI

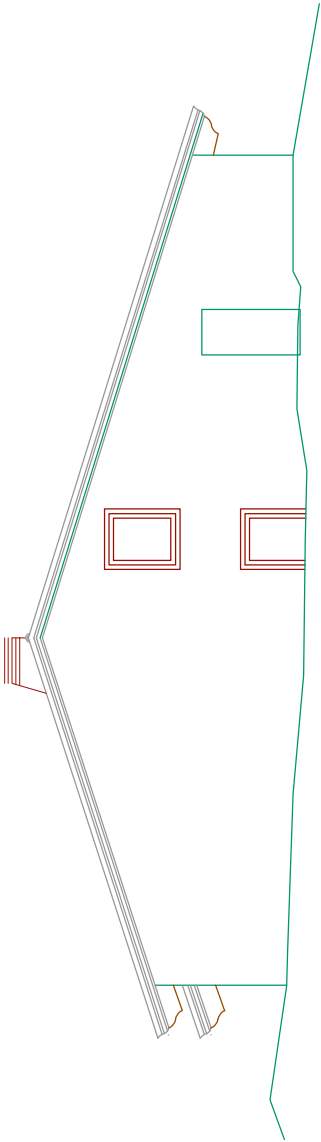

PROSPETTO SUD

# STATO ATTUALE SCALA 1:100

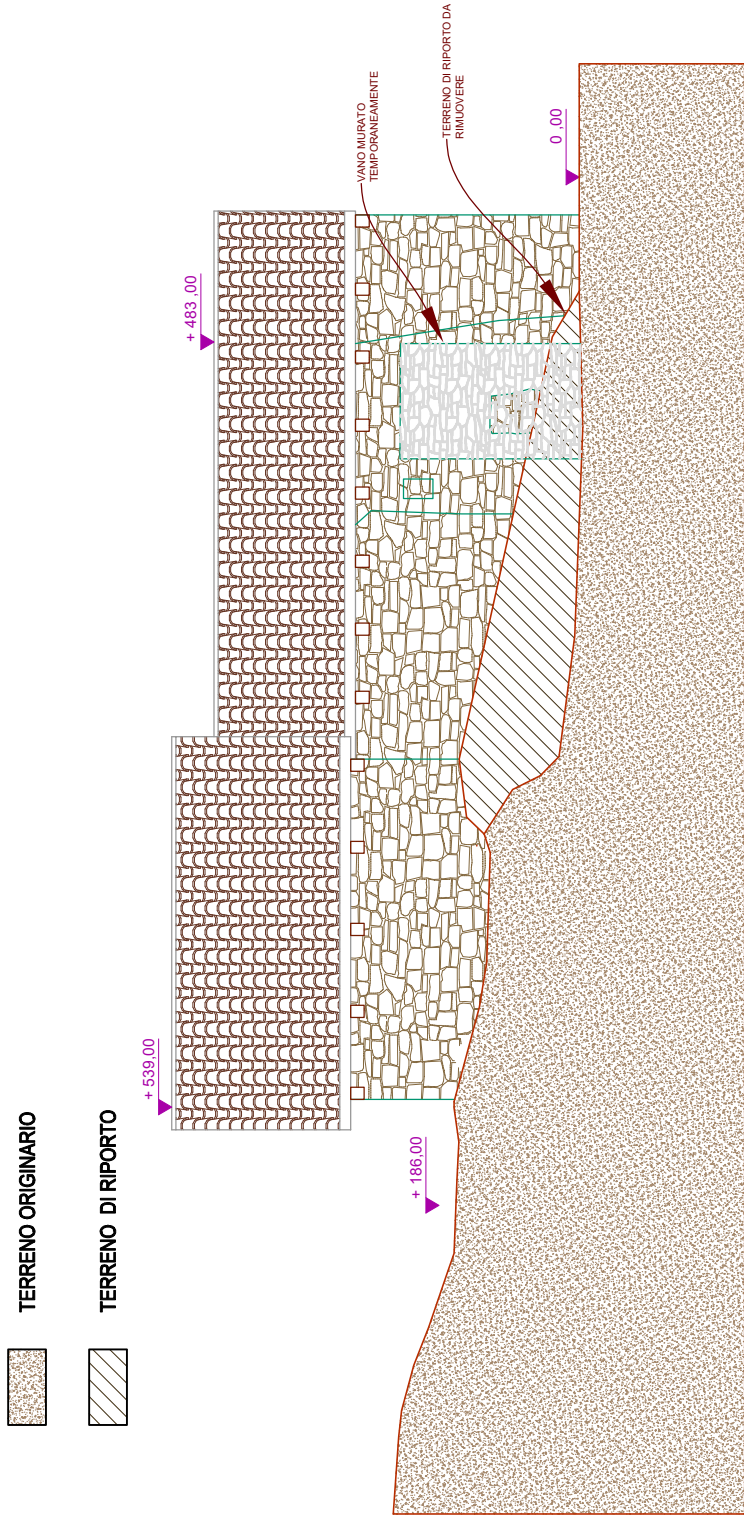


PROSPETTO EST



# PROGETTO SCALA 1:100




TERRENO ORIGINARIO

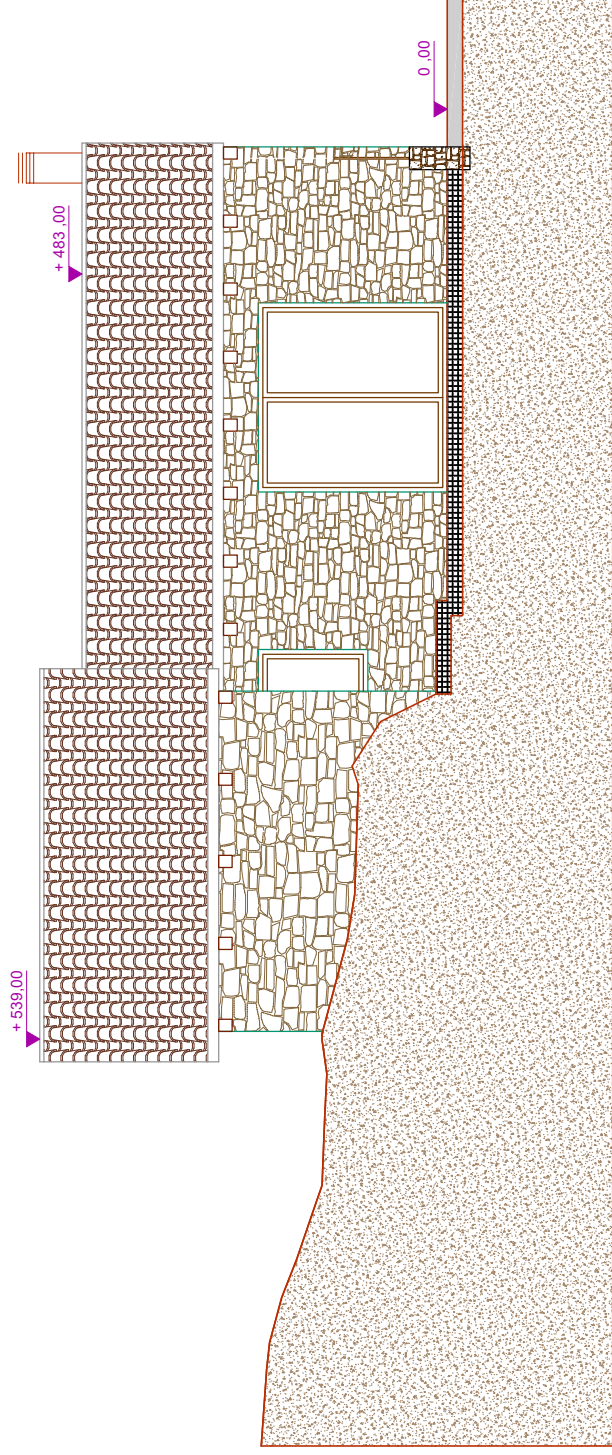

PROSPETTO EST


CONFRONTO STATO DI FATTO E PROGETTO SCALA 1:100

- VANI DI PROGETTO
- VANI ESISTENTI

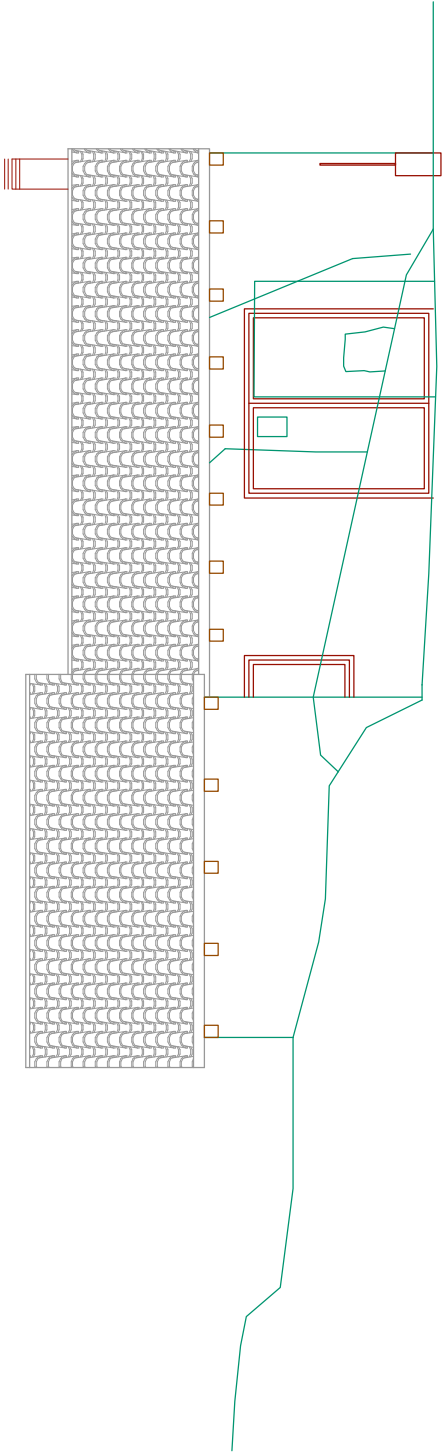

PROSPETTO EST


# STATO ATTUALE SCALA 1:100

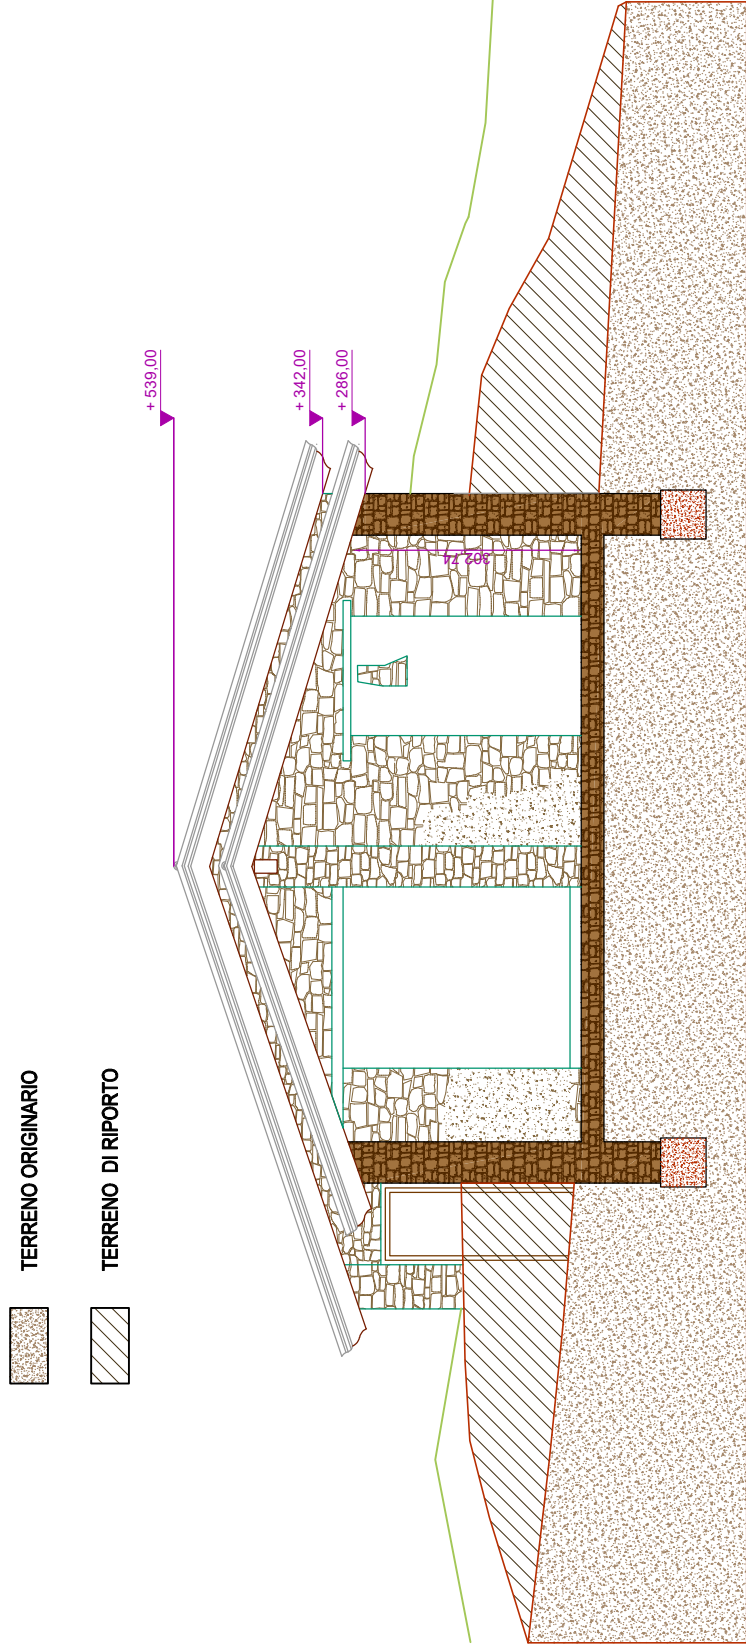

SEZIONE AA




# PROGETTO SCALA 1:100

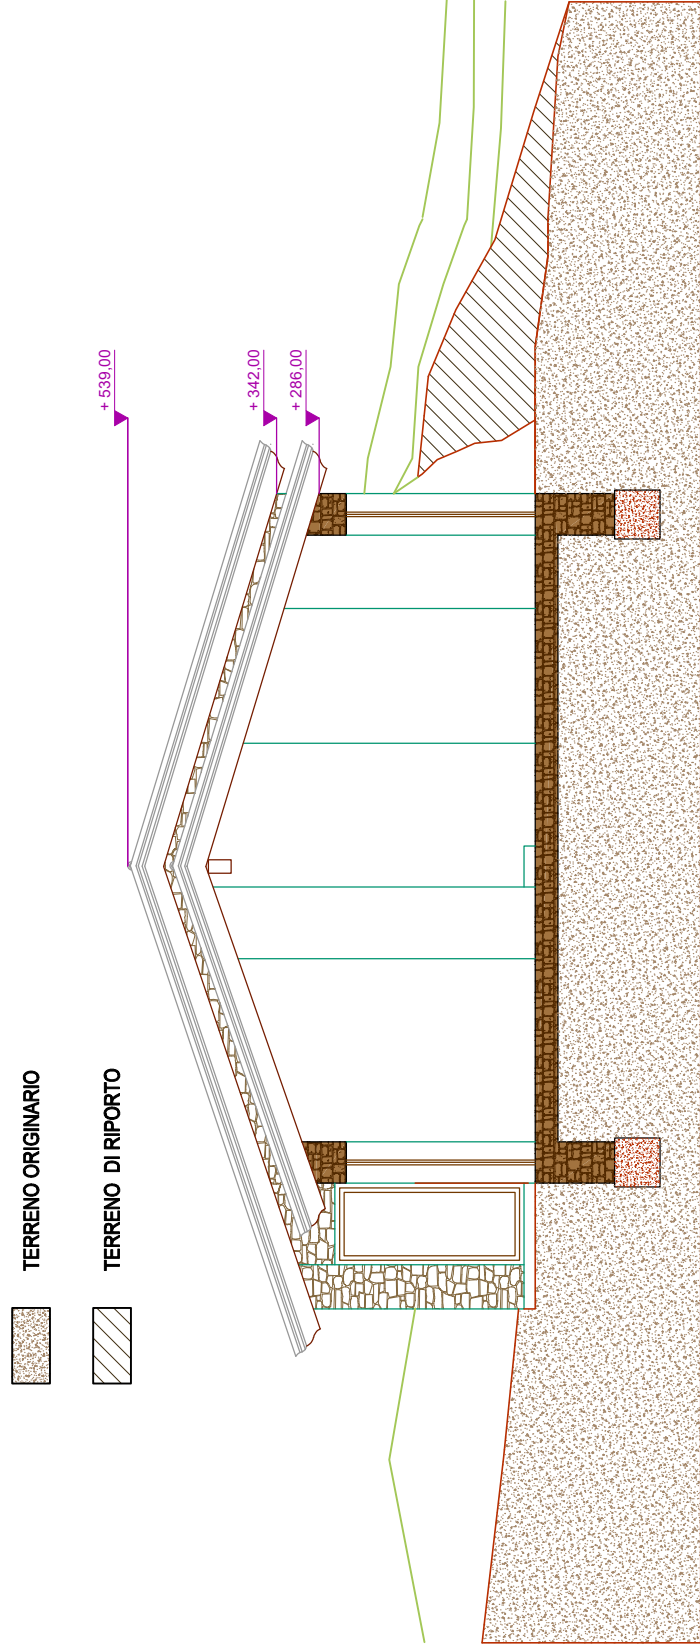

CONFRONTO STATO DI FATTO E PROGETTO SCALA 1:100

VANI DI PROGETTO


VANI ESISTENTI

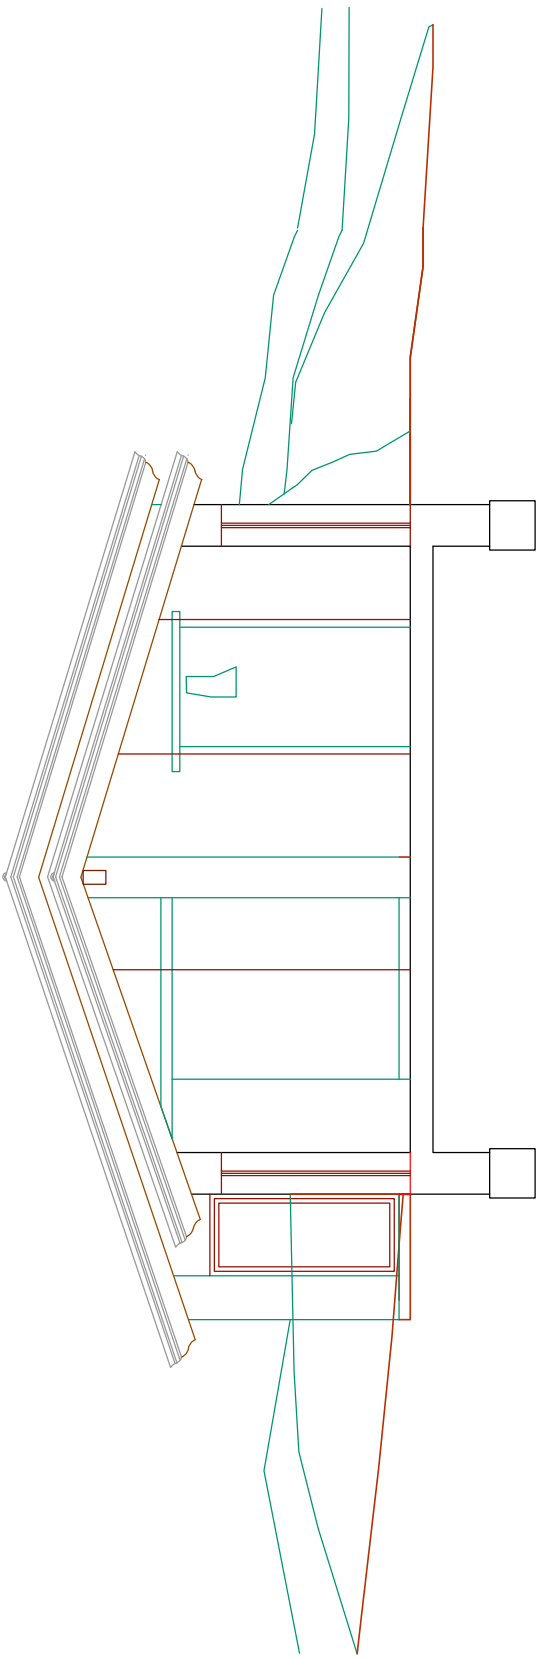

SEZIONE AA

# STATO ATTUALE SCALA 1:100


TERRENO ORIGINARIO

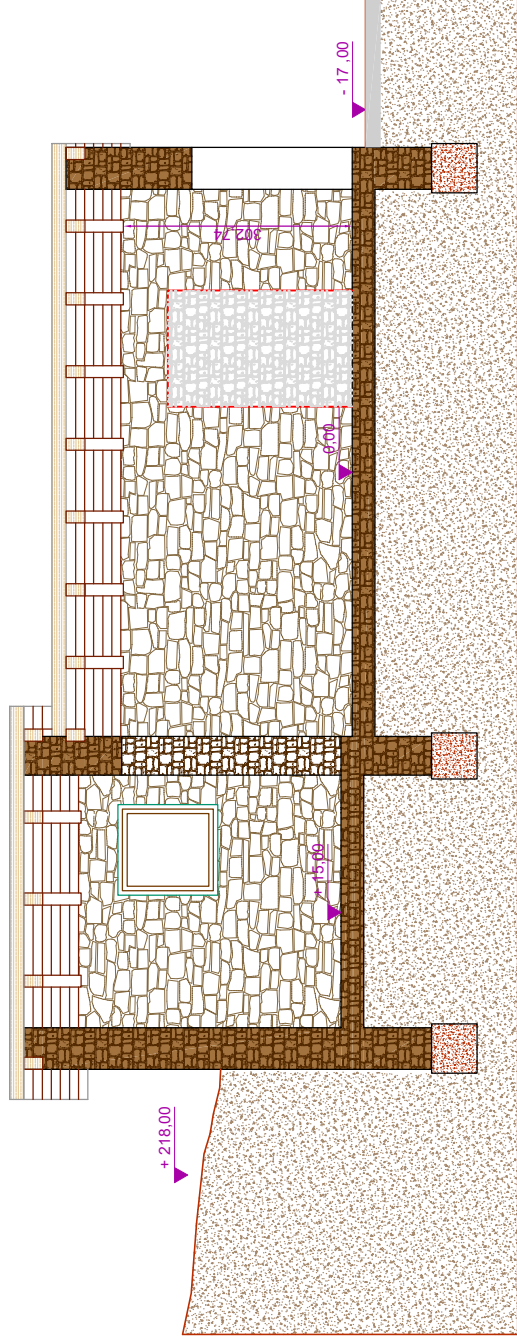

SEZIONE BB

# PROGETTO SCALA 1:100


TERRENO ORIGINARIO

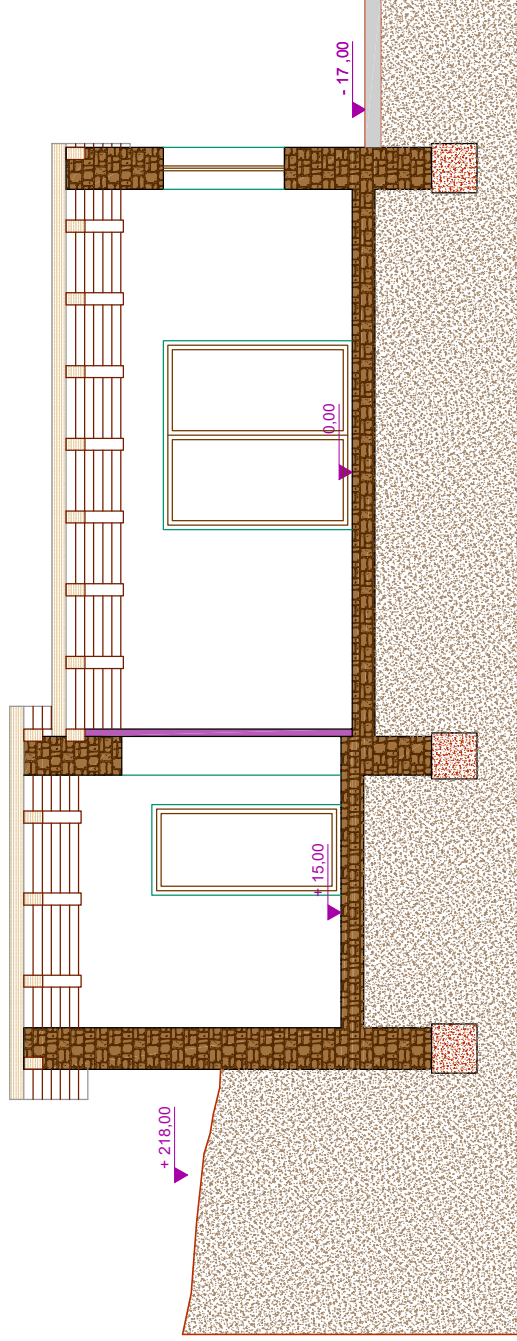

SEZIONE BB

# CONFRONTO STATO DI FATTO E PROGETTO SCALA 1:100

- VANI DI PROGETTO
- VANI ESISTENTI

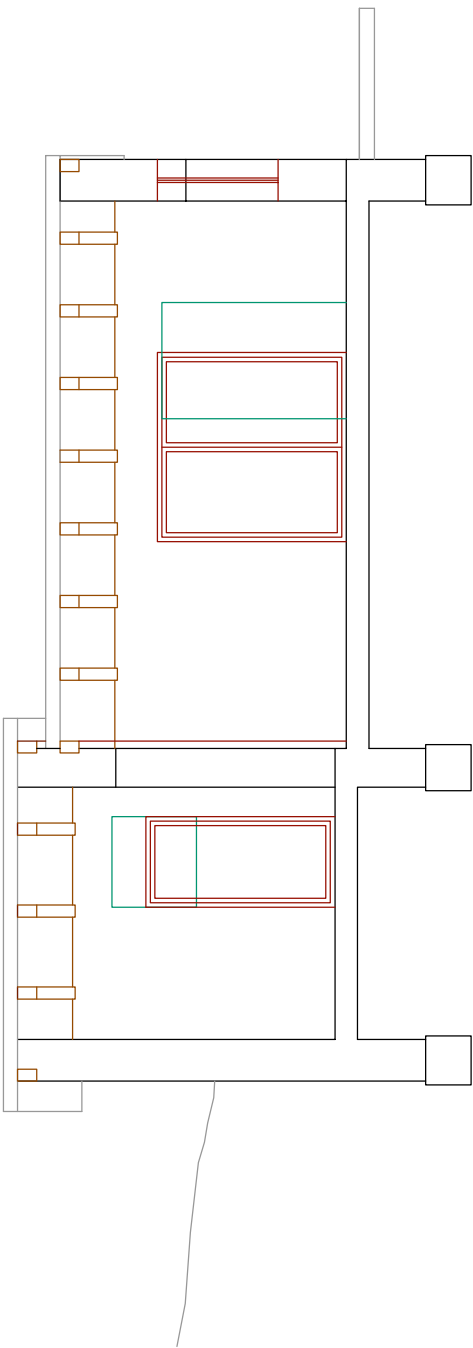

SEZIONE BB