


Comune di Centola

Provincia di Salerno

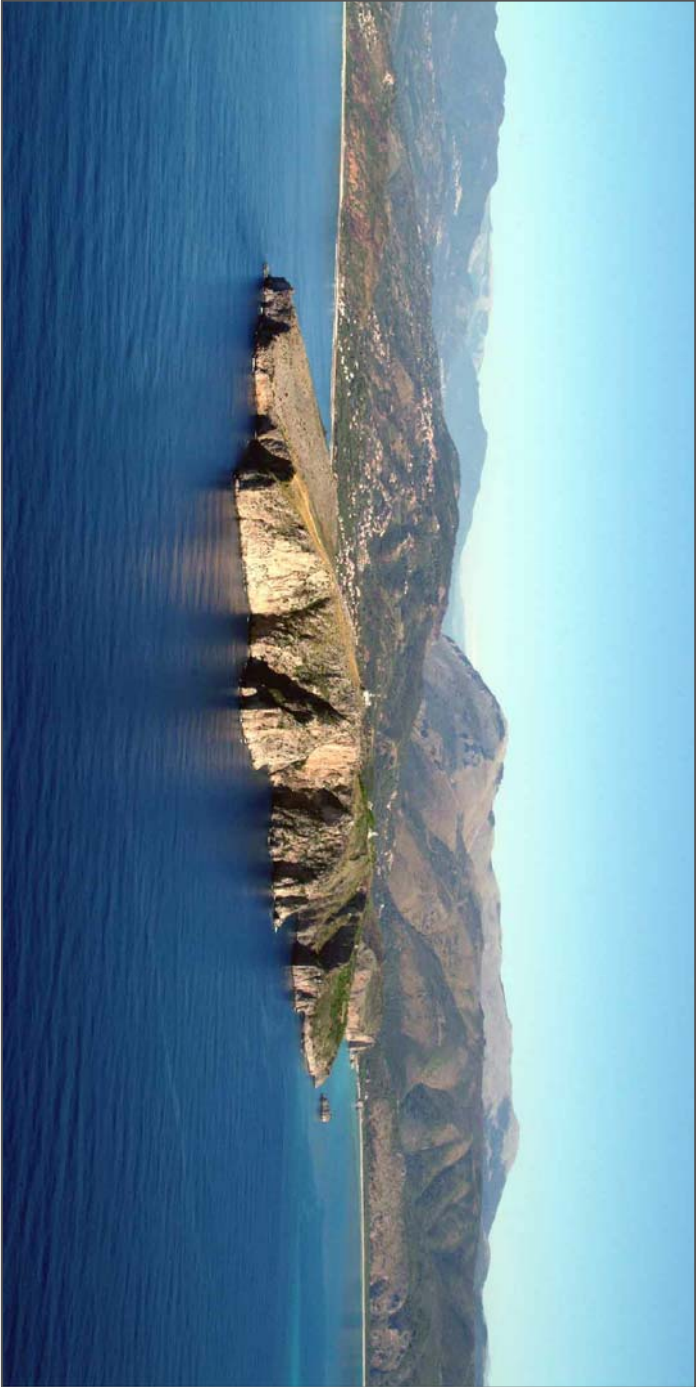

Progetto di utilizzazione delle aree del demanio marittimo

| | |
|--|--|
| Stralcio del Parco Nazionale del Cilento e Vallo di Diano | |
| GRUPPO DI LAVORO | Il Sindaco |
| Progettista: Arch. Domenico Conti | Dott. Carmelo Stanzioia |
| Consulenti: Dott. Raffaele Carpinelli Dott. Gianluca Volpe | Consigliere delegato al Demanio Dott. Cristiano Melucccio |
| TAV.10 | |
| SCALA 1:20000 | |

