



COMUNE DI CENTOLA

PROVINCIA DI SALERNO

PARCO NAZIONALE DEL CILENTO E VALLO DI DIANO

AREA TECNICA

Lavori Pubblici, Espropri, Manutenzioni



Interventi di manutenzione straordinaria finalizzati alla messa in sicurezza e all'adeguamento funzionale del tratto stradale SR 447 d Centola - loc. Casaburi. SP17b Foria San Severino

PROGETTO ESECUTIVO


Committente: COMUNE DI CENTOLA (SA)

Progettazione:


Il Responsabile del procedimento
G.T.C. II, PP

Elaborato:


2.1.2 Particolari costruttivi Loc. Casaburi - Centola
stato di progetto

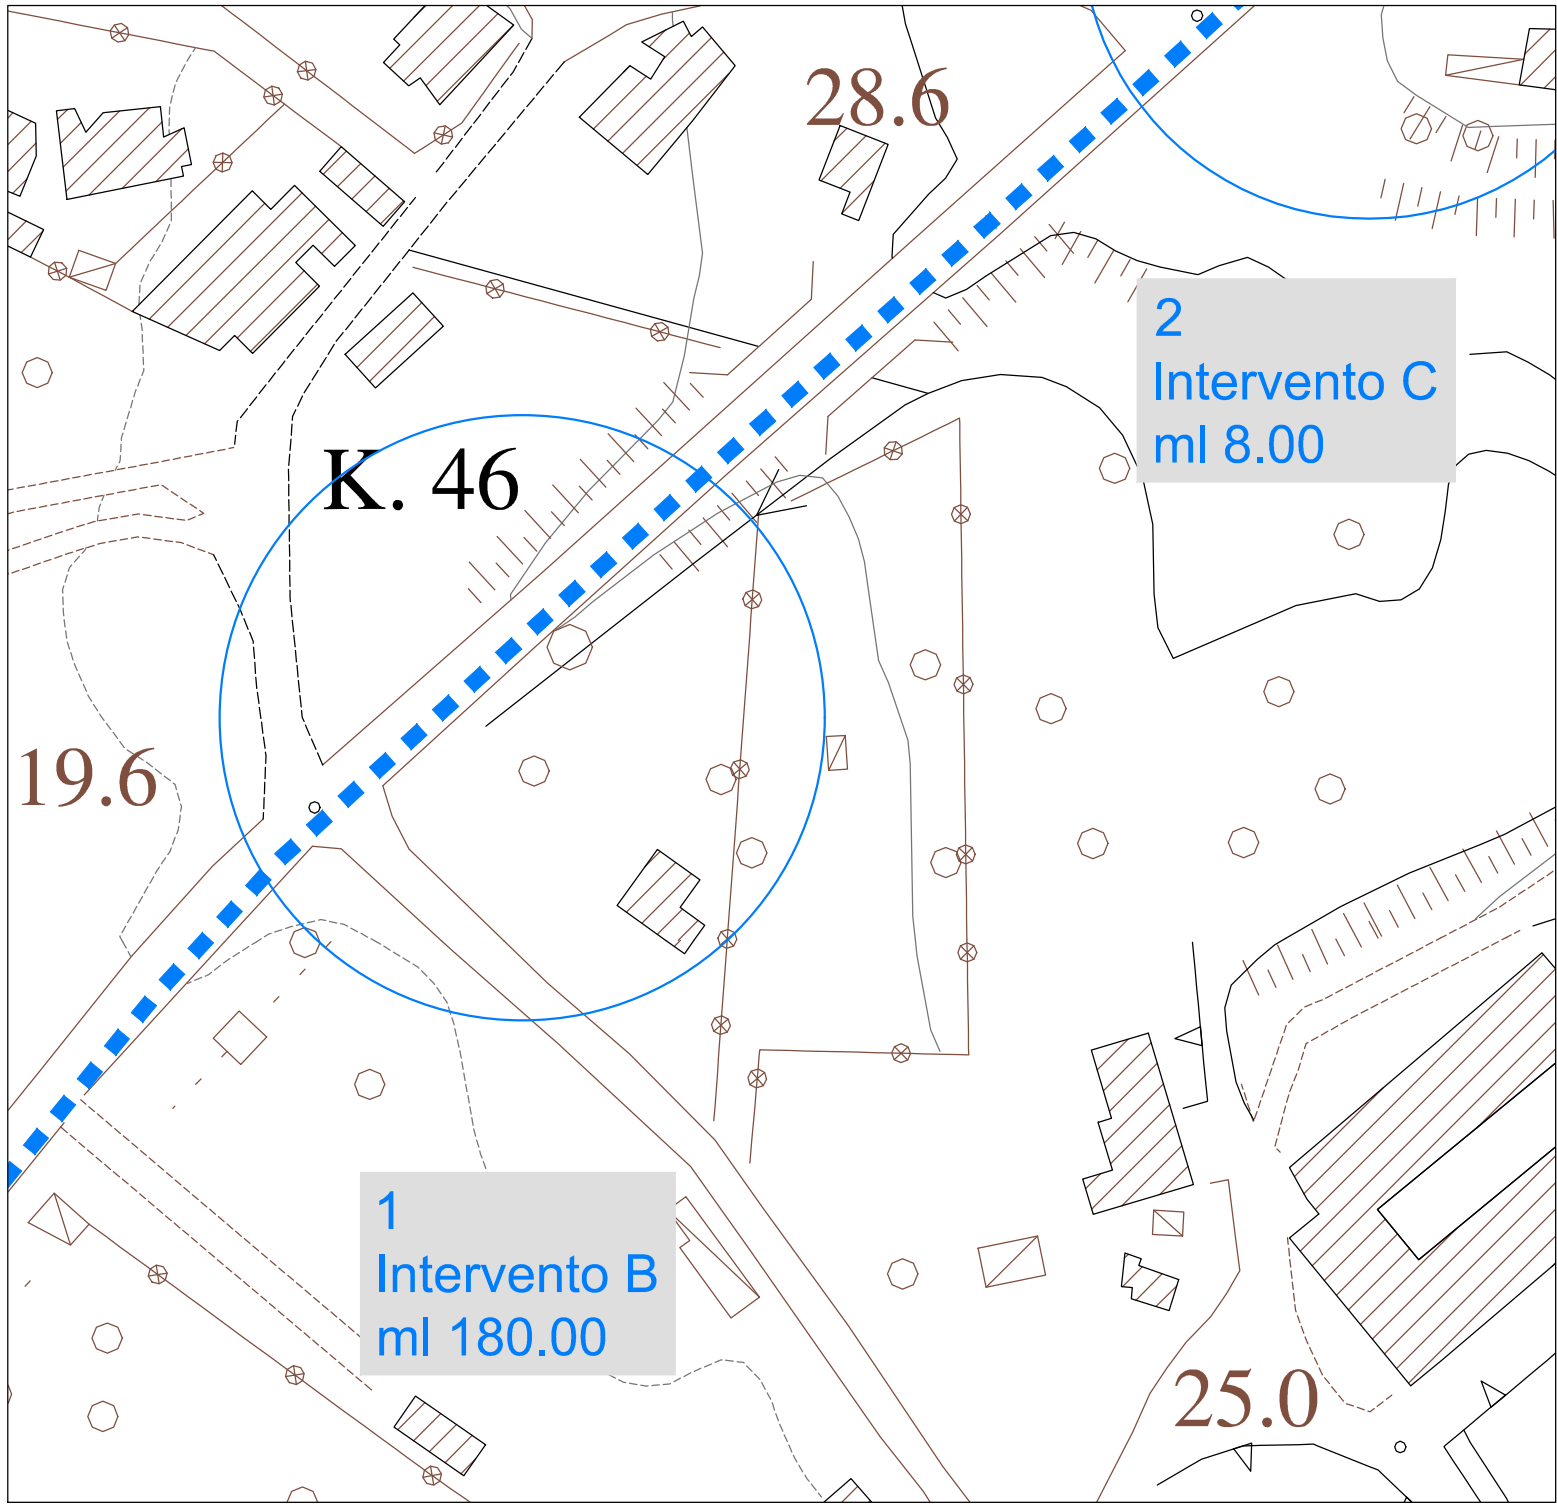


Planimetria Intervento 1
tratto Casaburi - Centola scala 1:1000

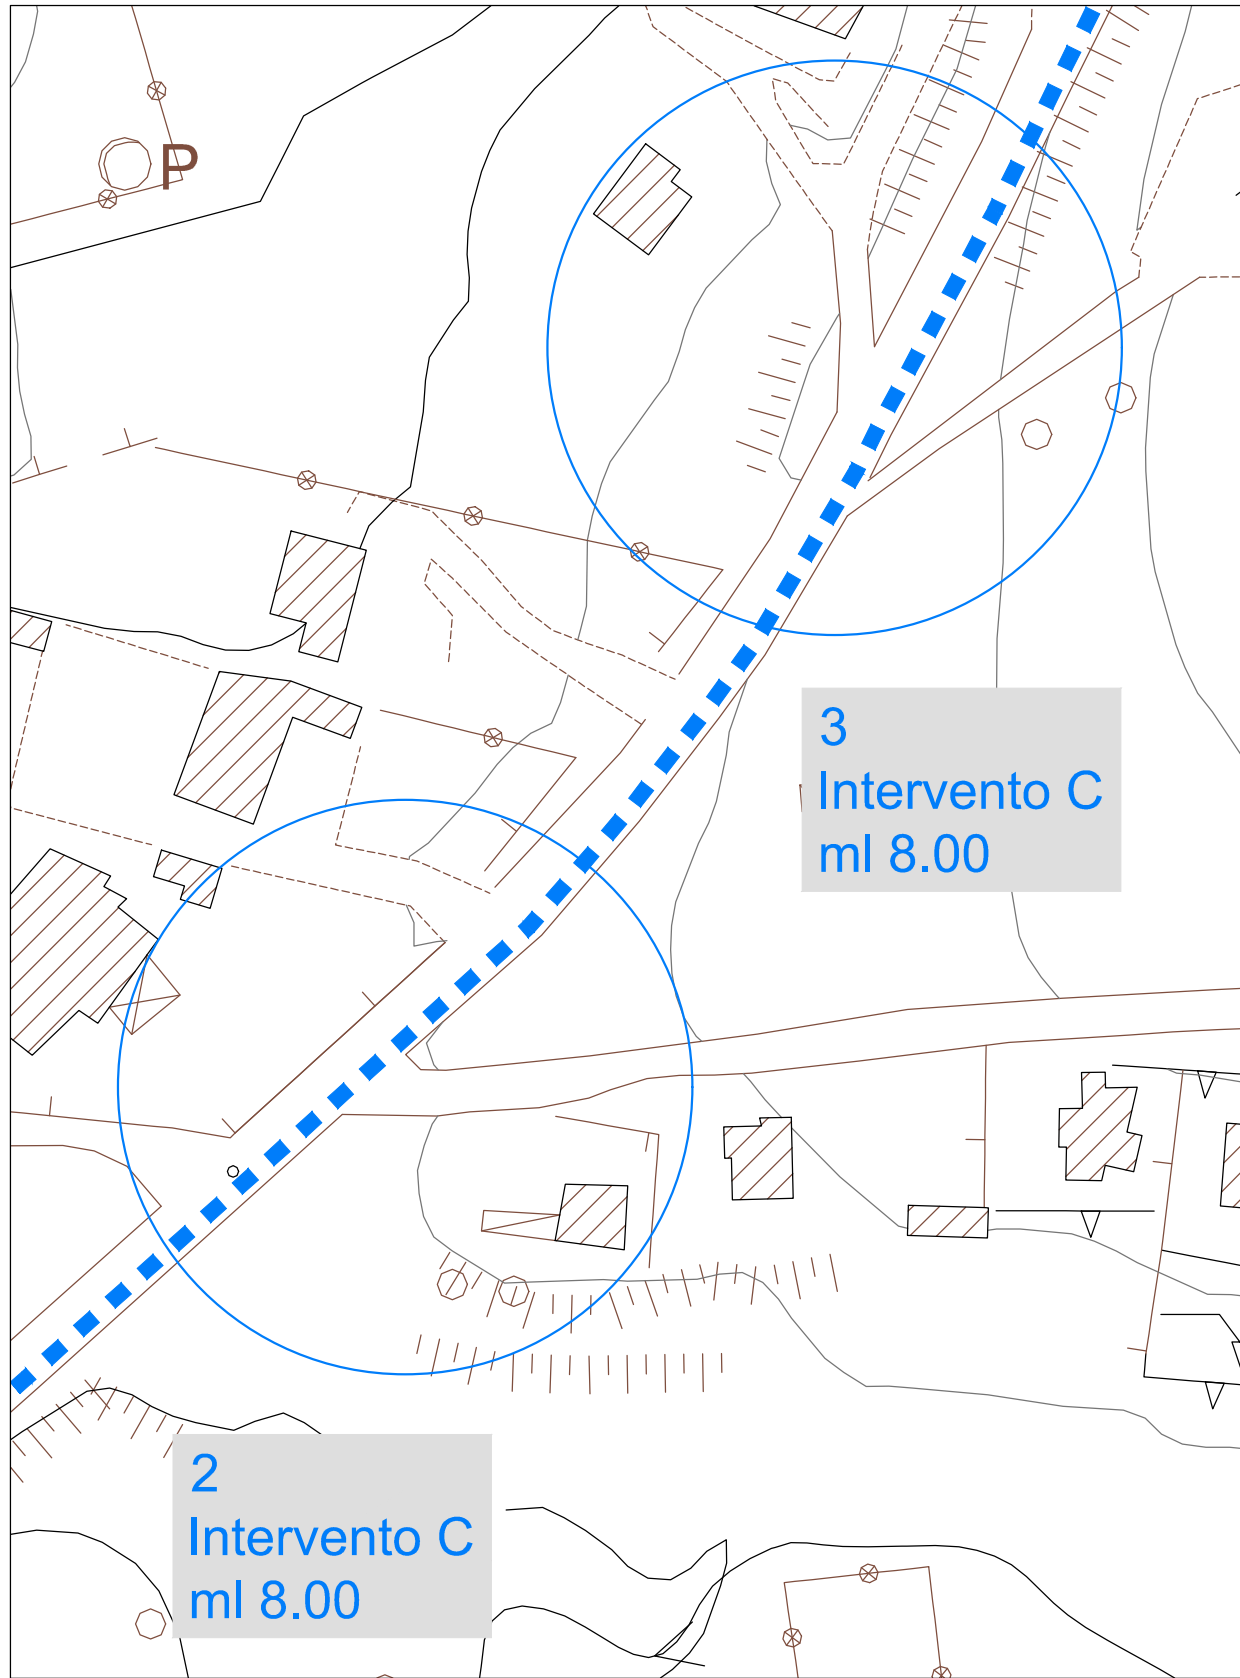


Planimetria Intervento 2-3
tratto Casaburi - Centola scala 1:1000

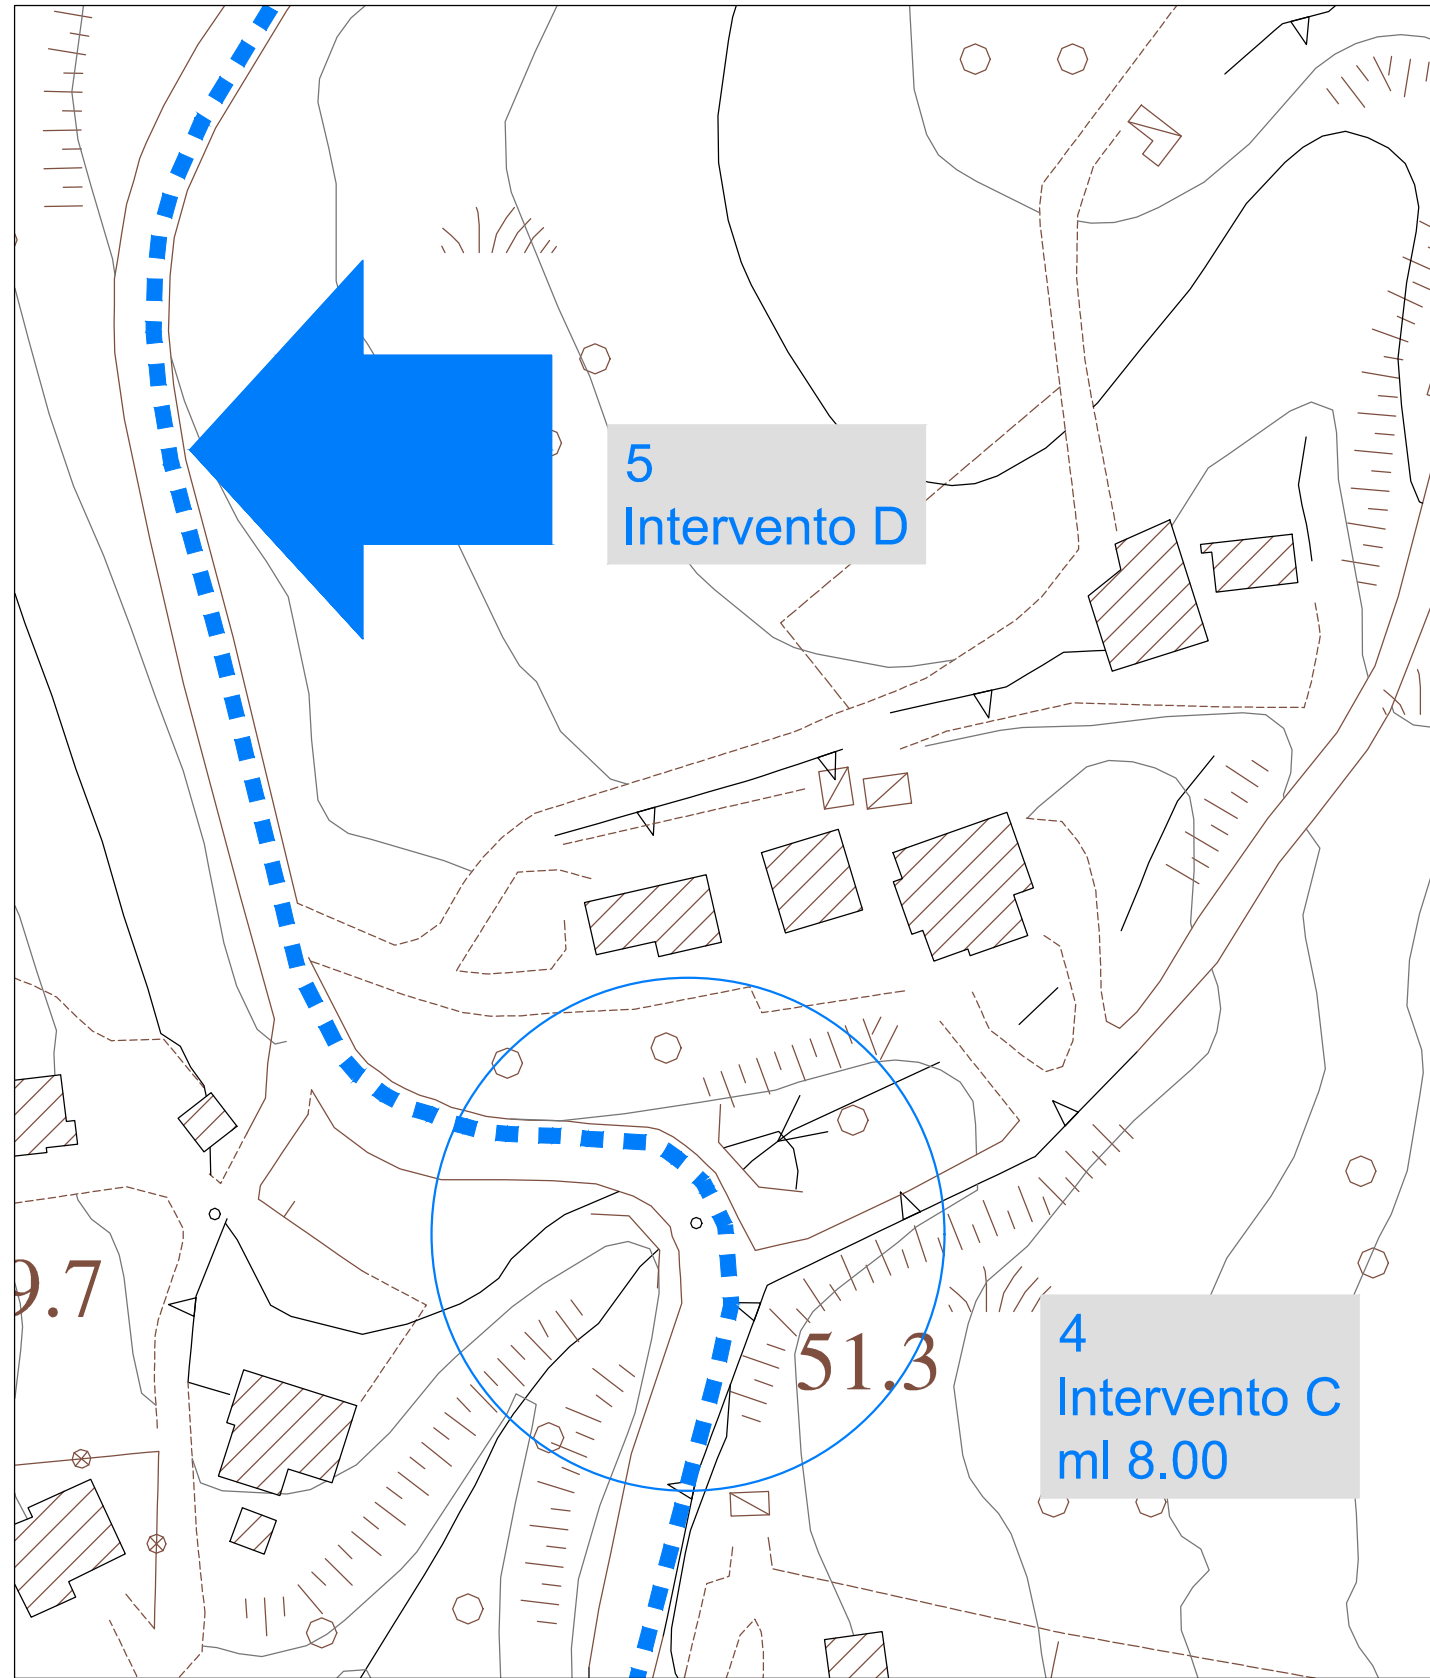


Planimetria Intervento 4-5
tratto Casaburi - Centola scala 1:1000

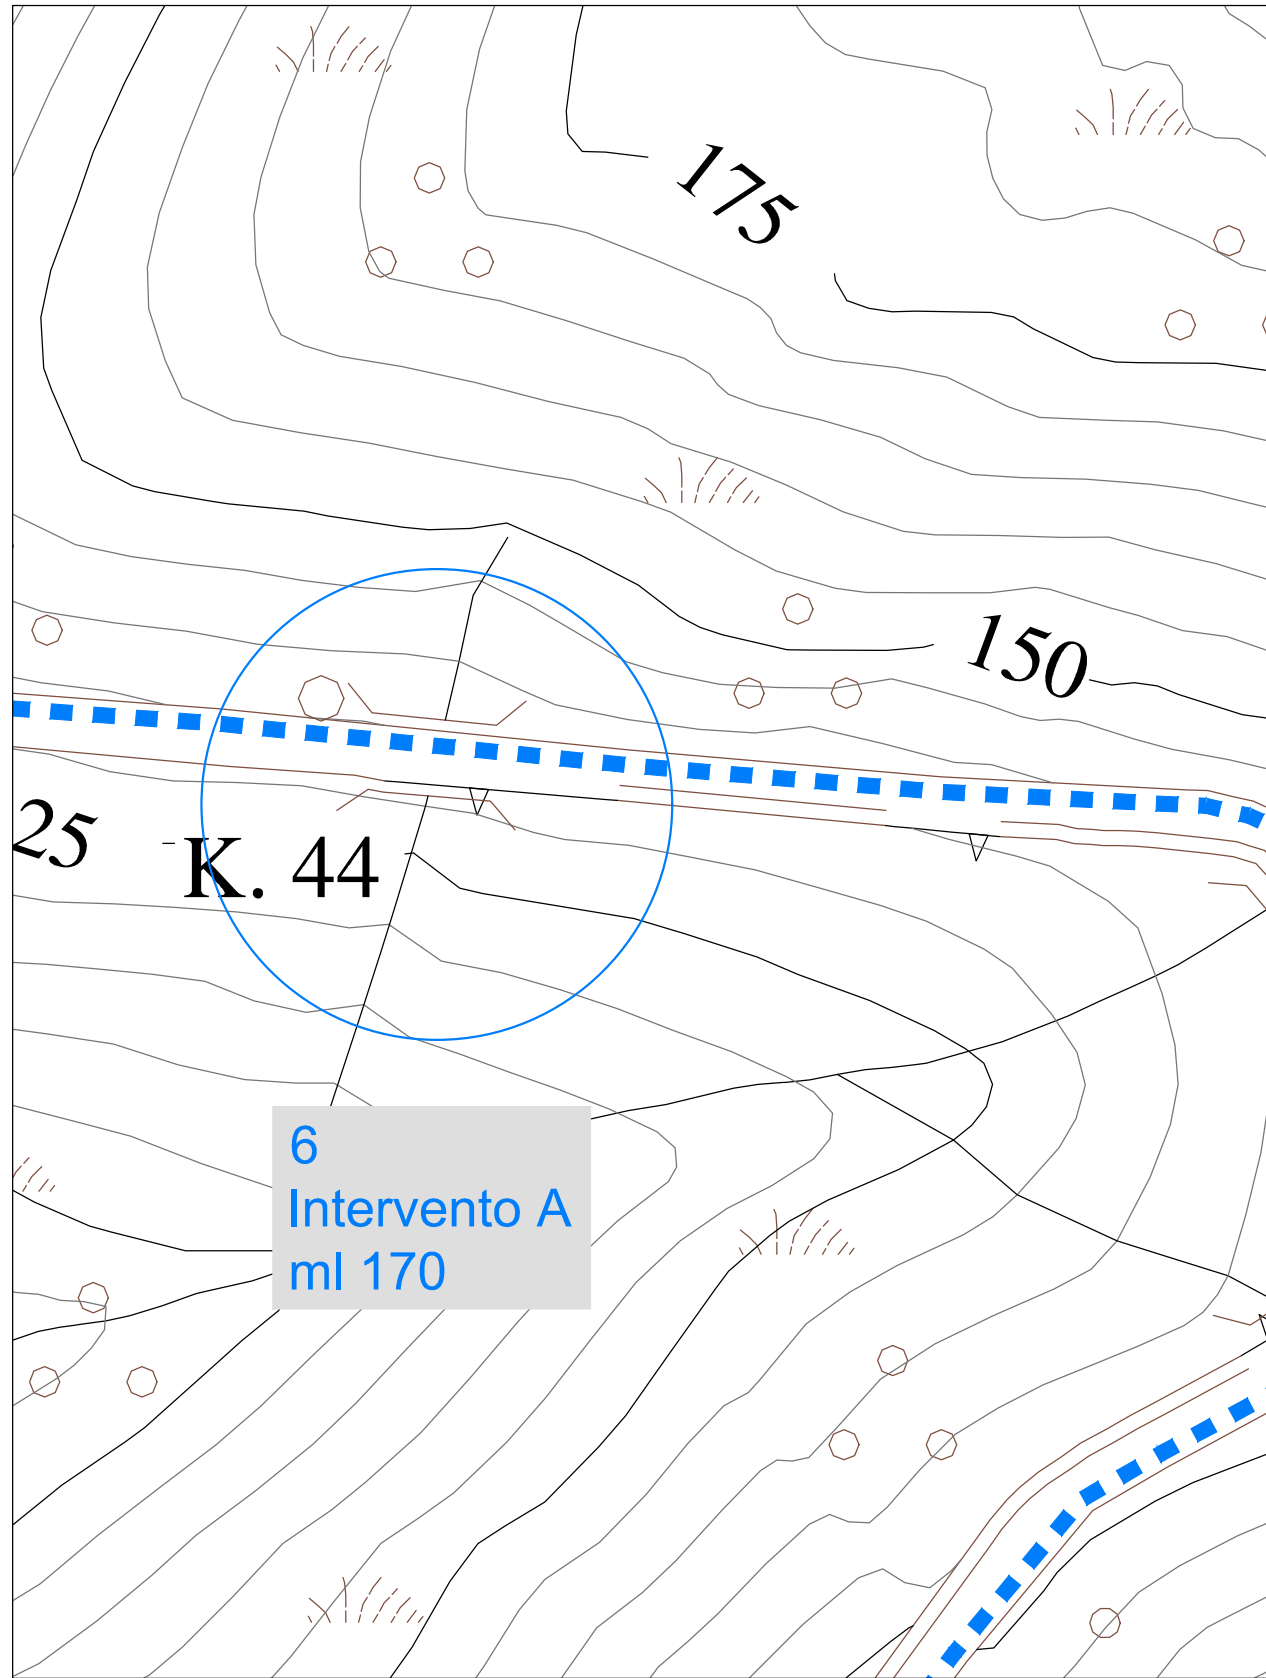


Planimetria Intervento 6
tratto Casaburi - Centola scala 1:1000

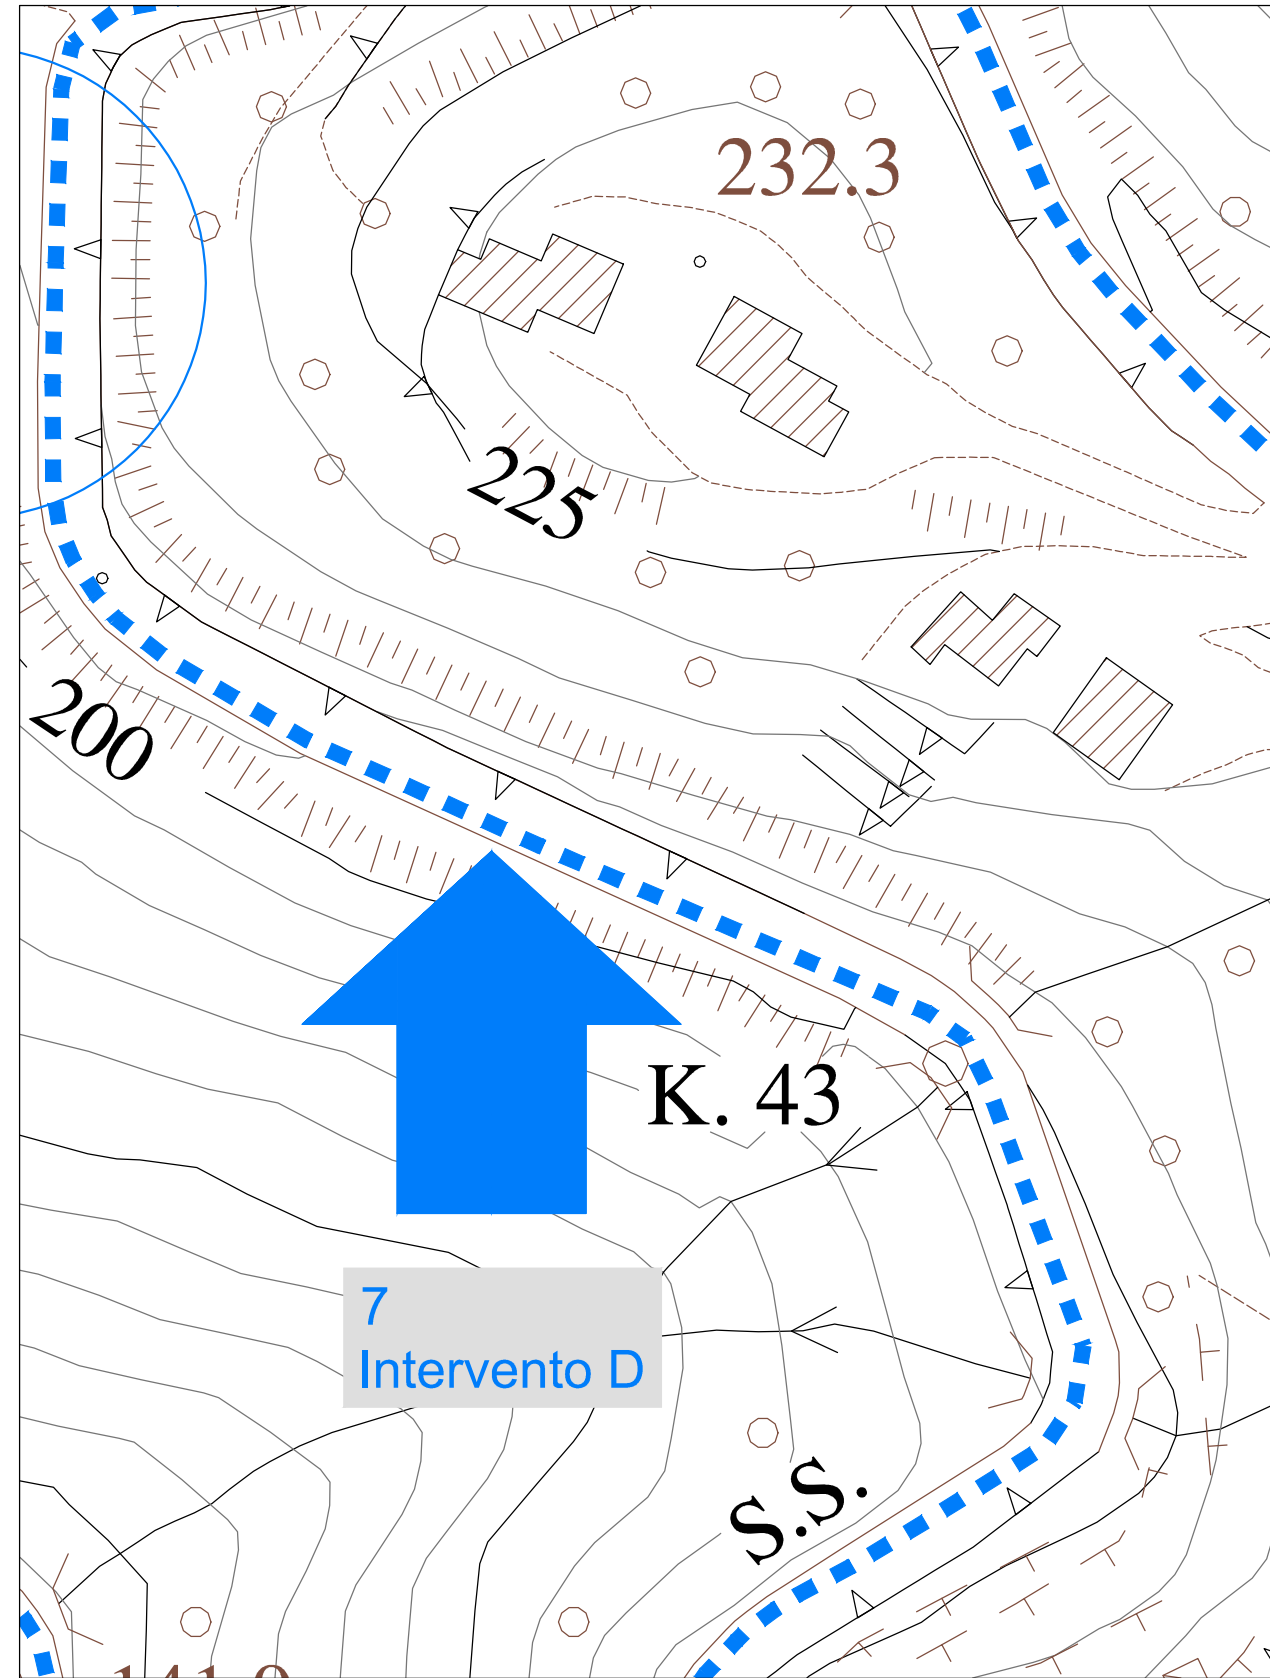

Planimetria Intervento 7
tratto Casaburi - Centola scala 1:1000

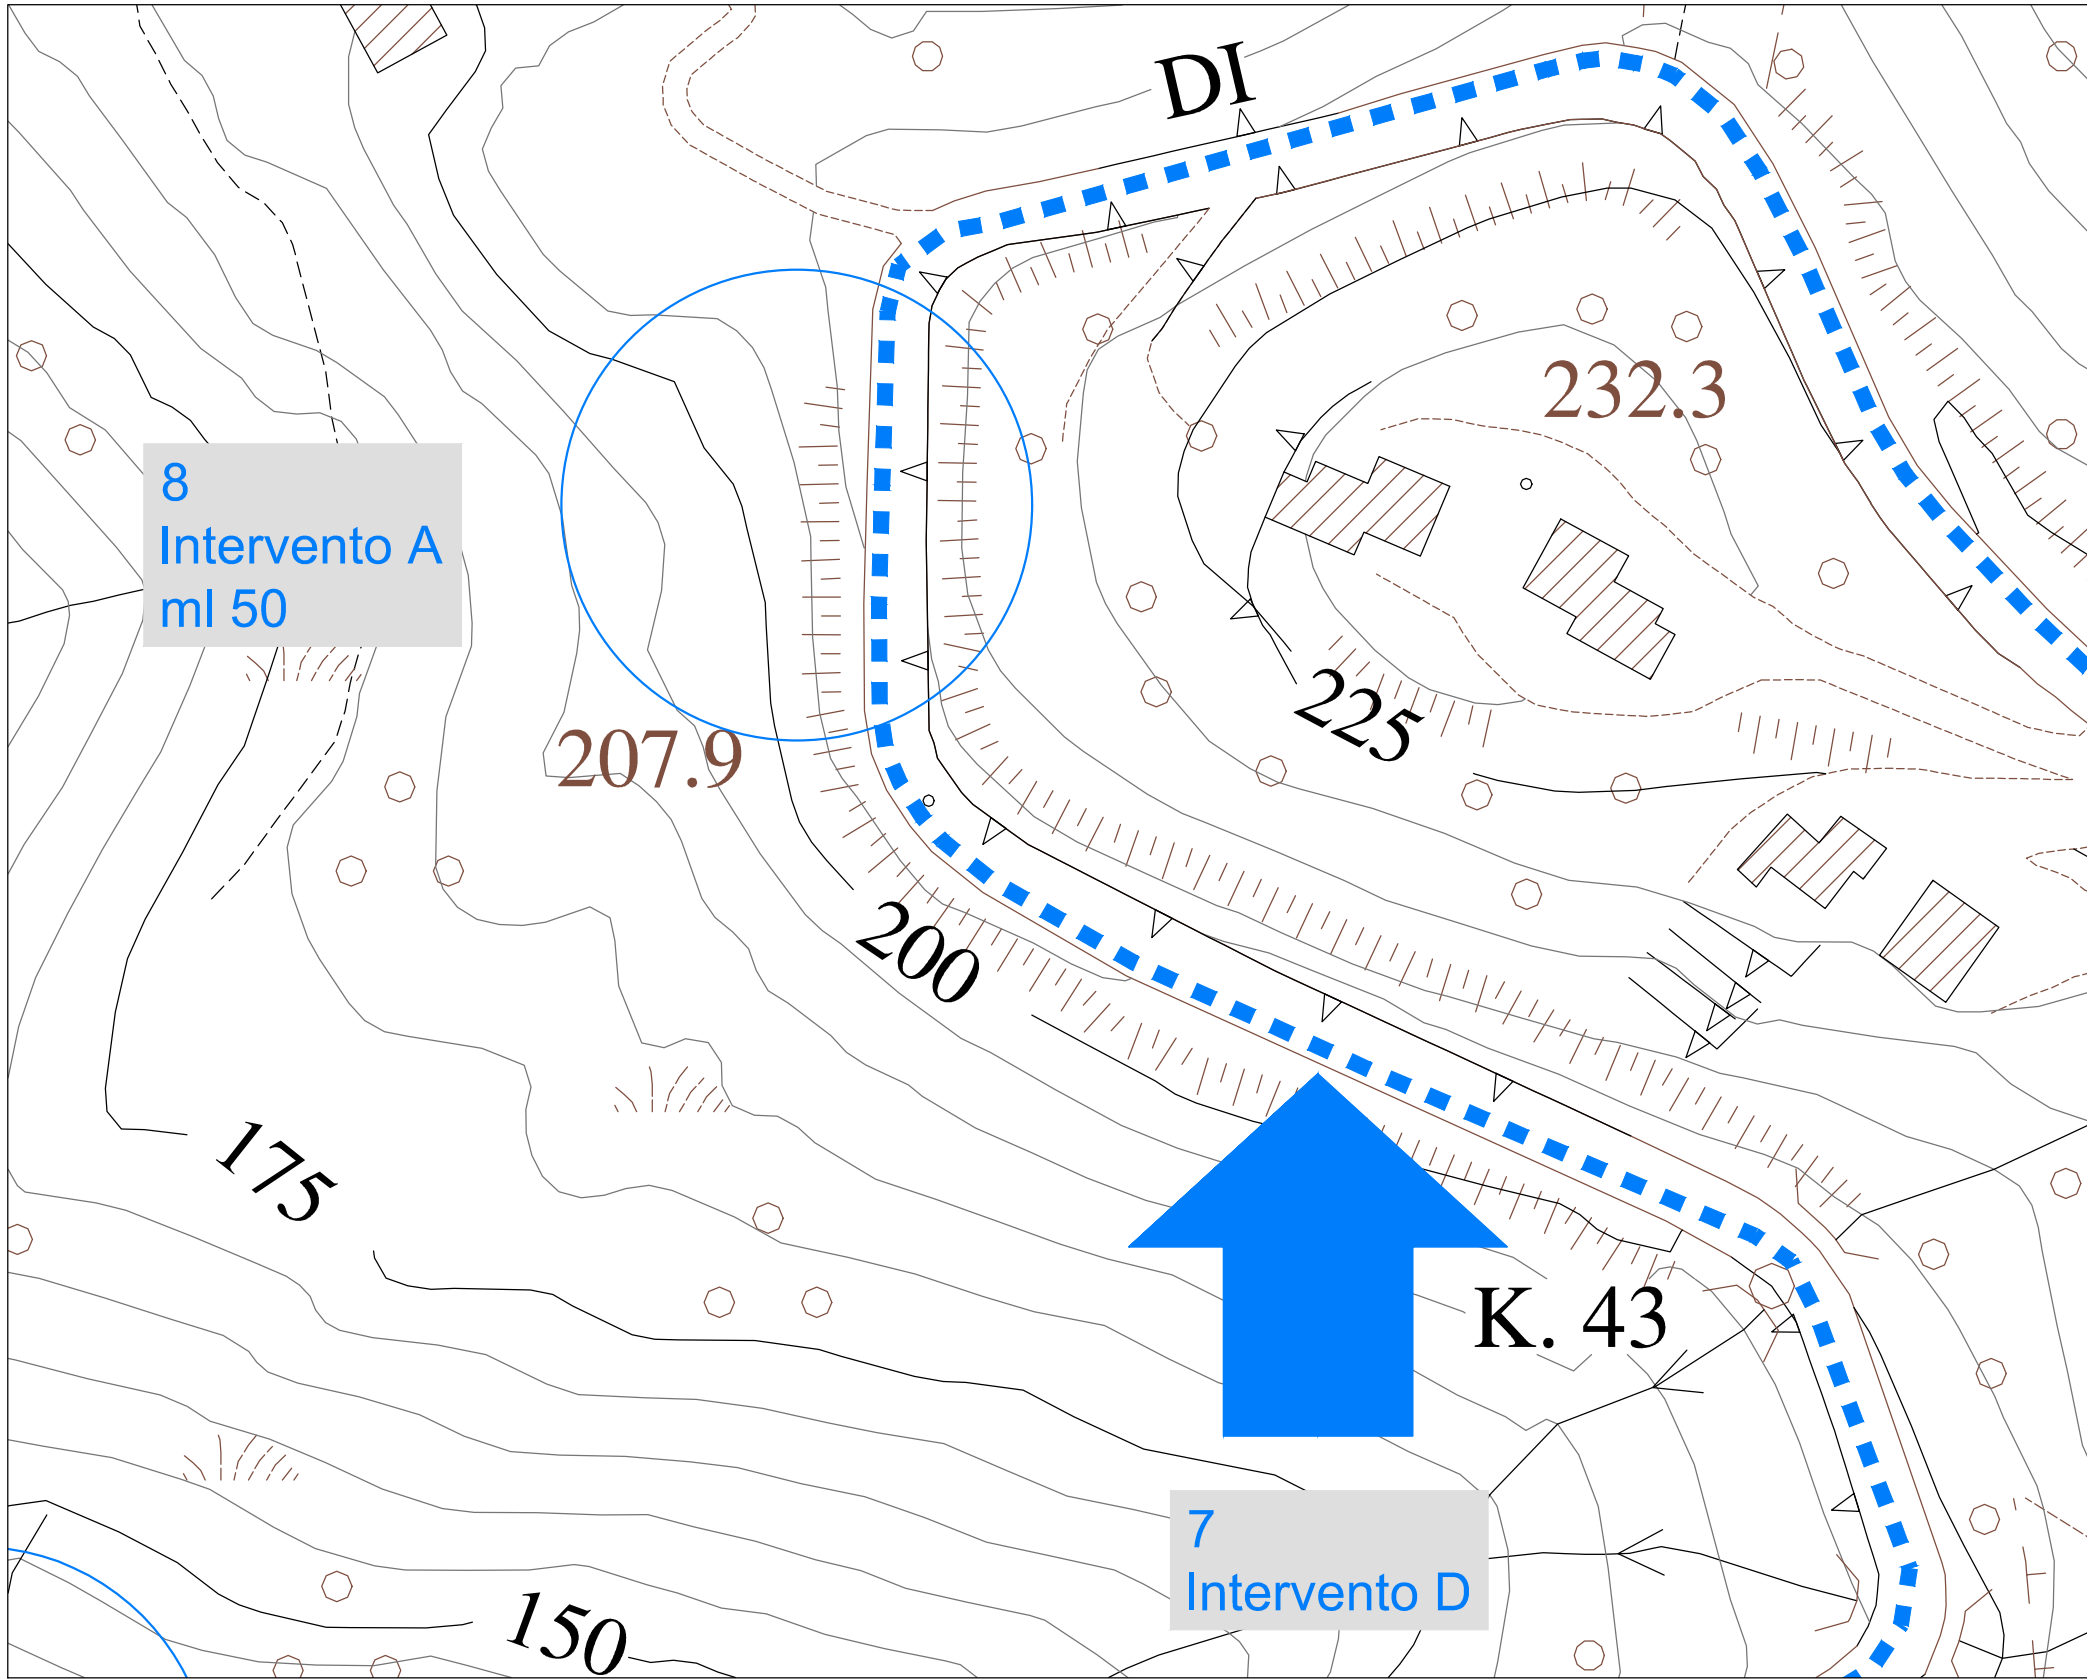


Planimetria Intervento 7-8
tratto Casaburi - Centola scala 1:1000

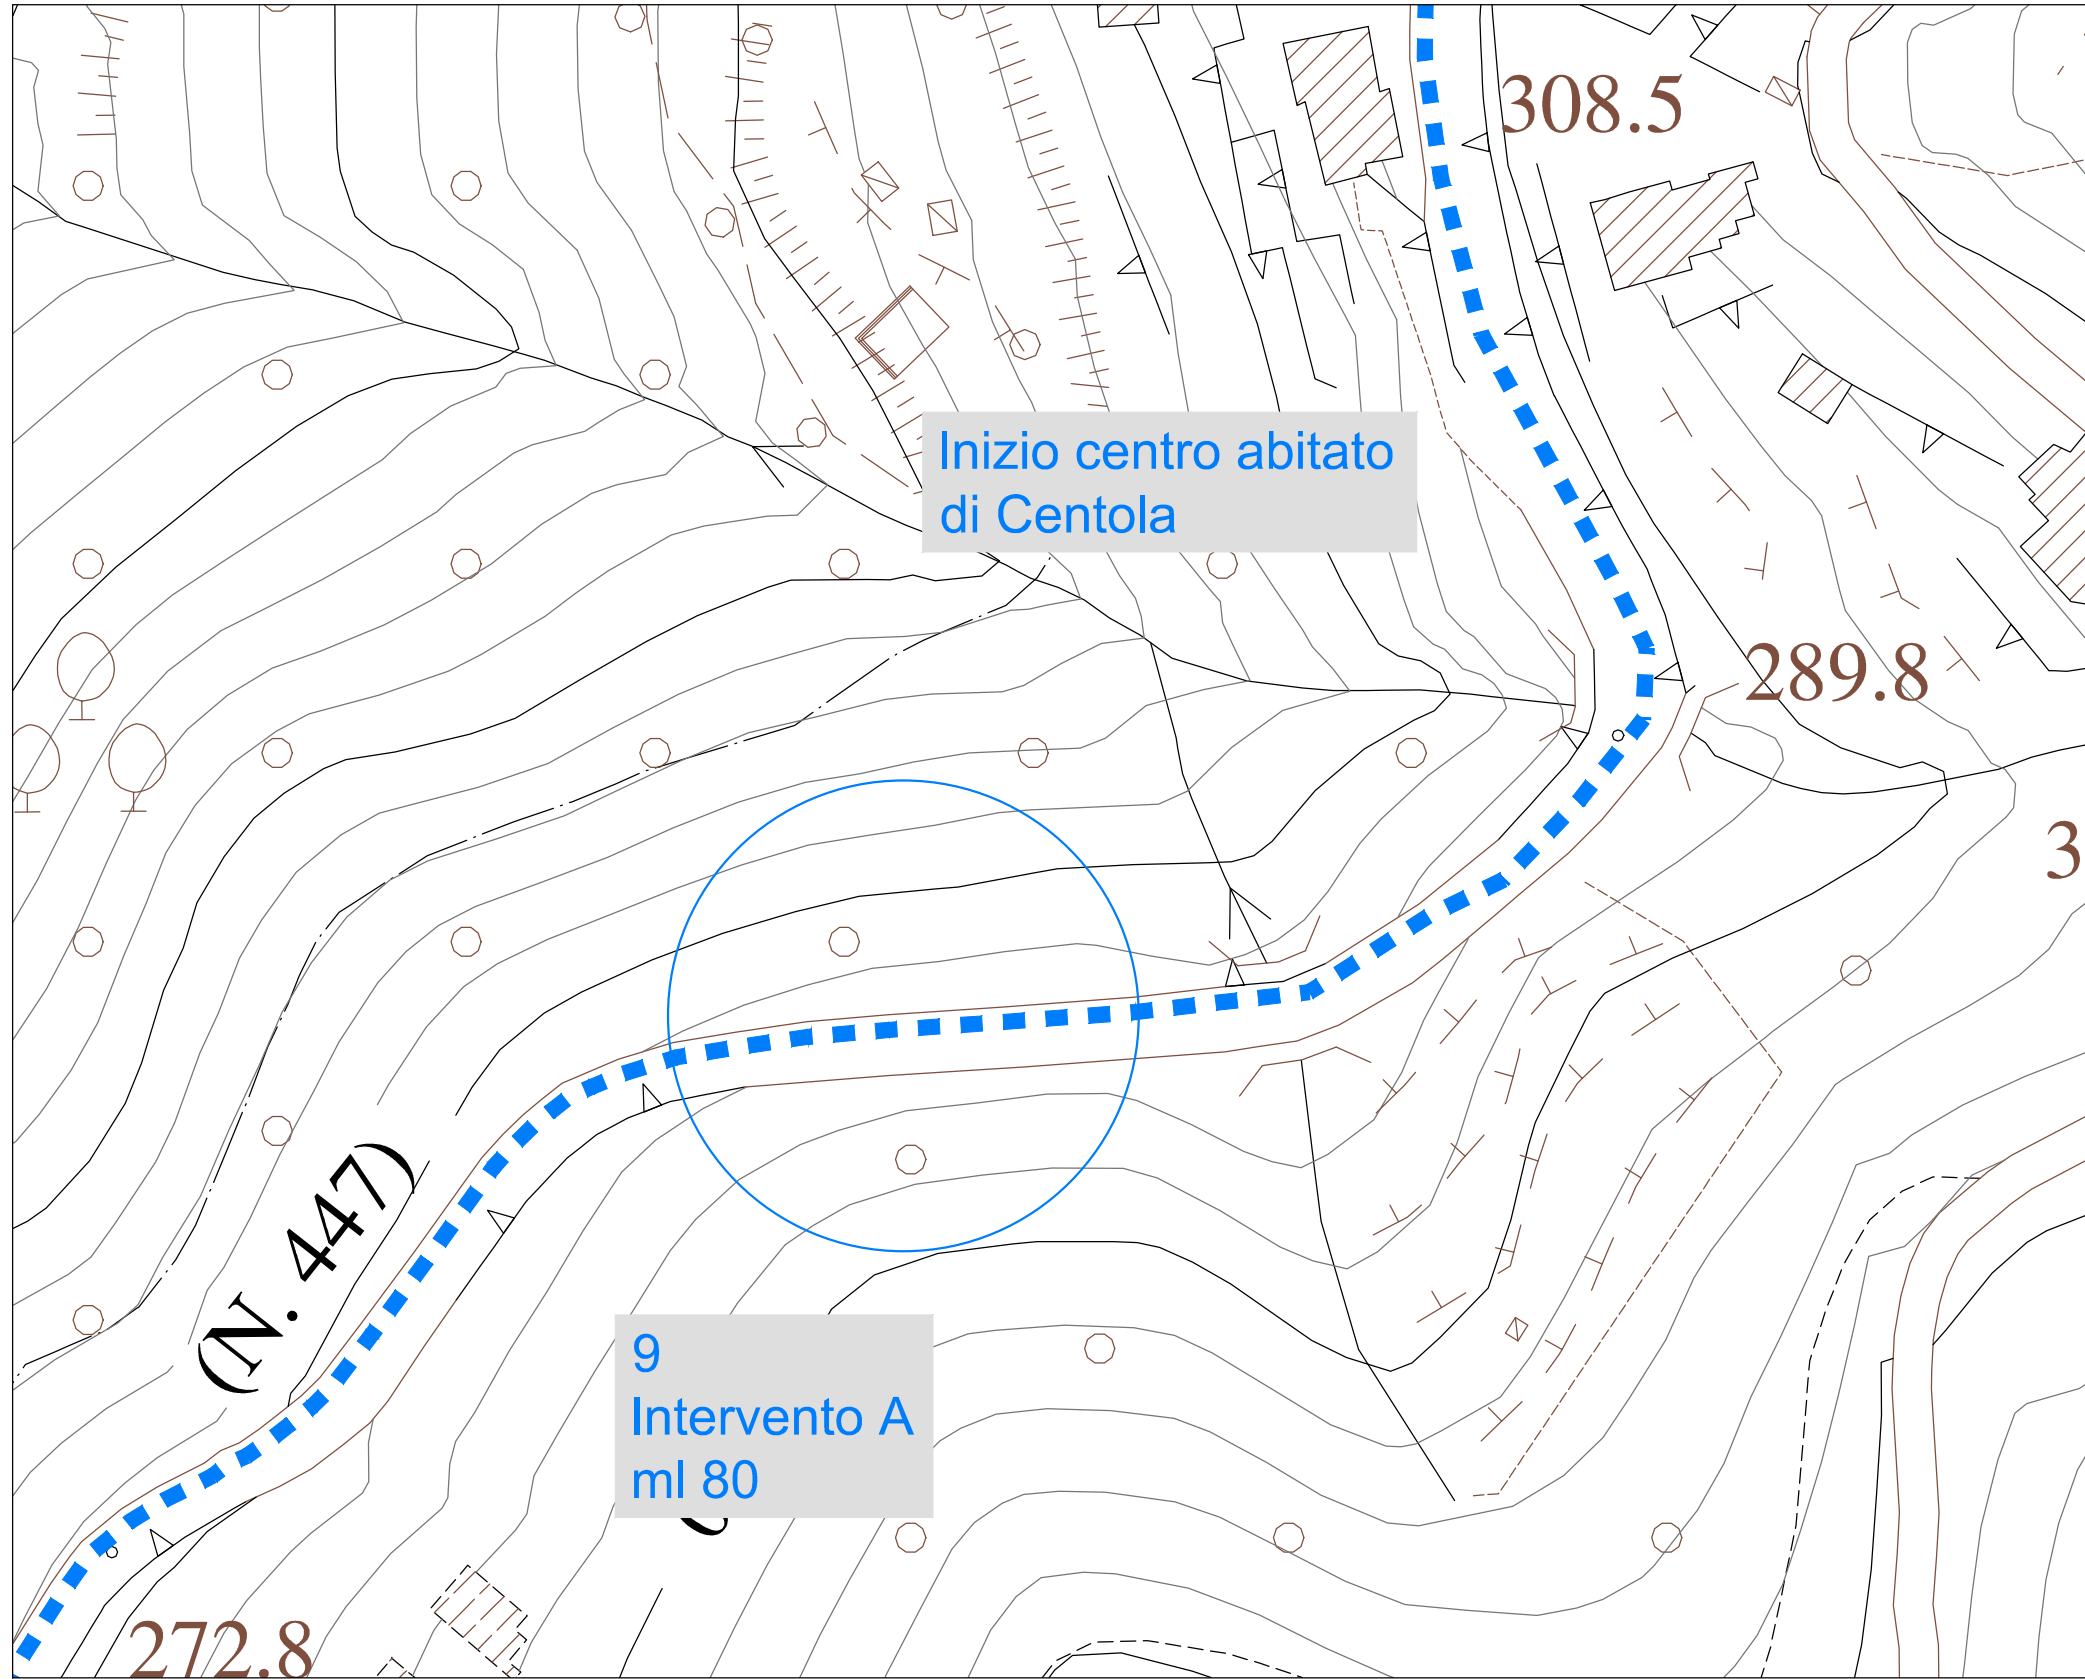


Planimetria Intervento 9
tratto Casaburi - Centola scala 1:1000


Particolari Costruttivi

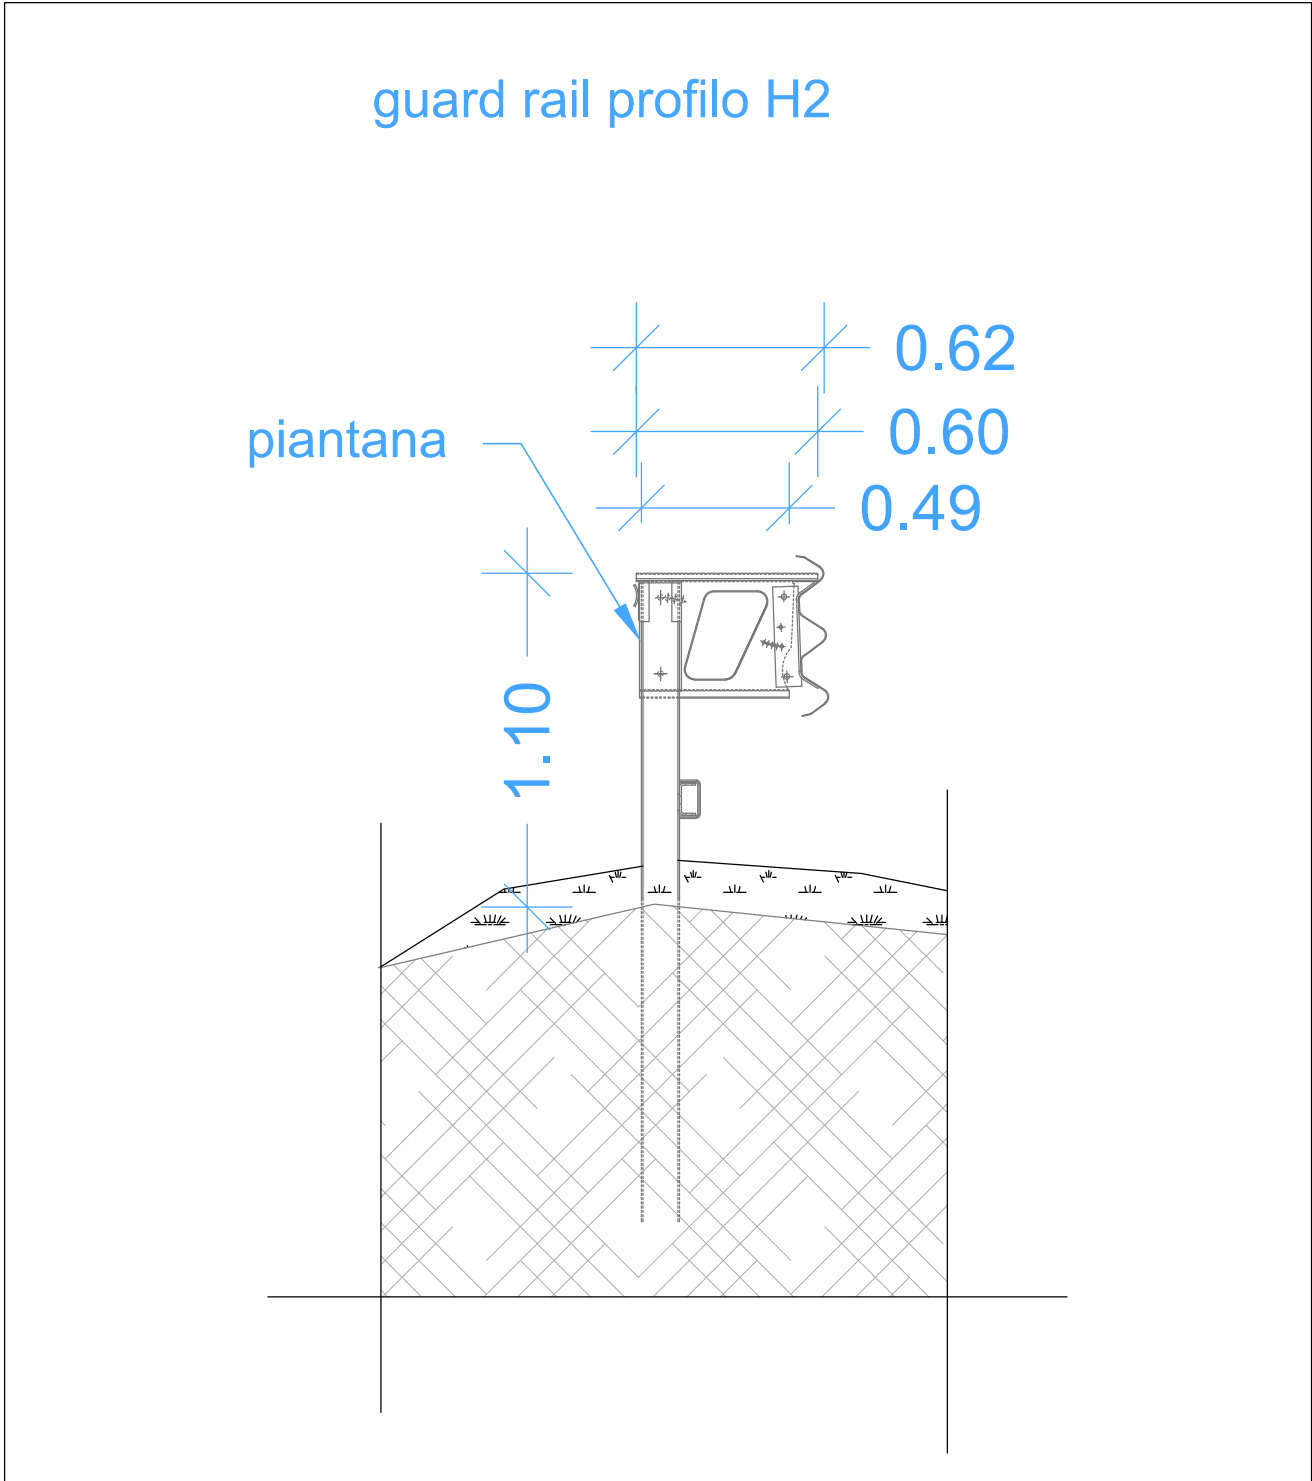


INTERVENTO A
Particolare costruttivi - barriera stradale
scala 1:25

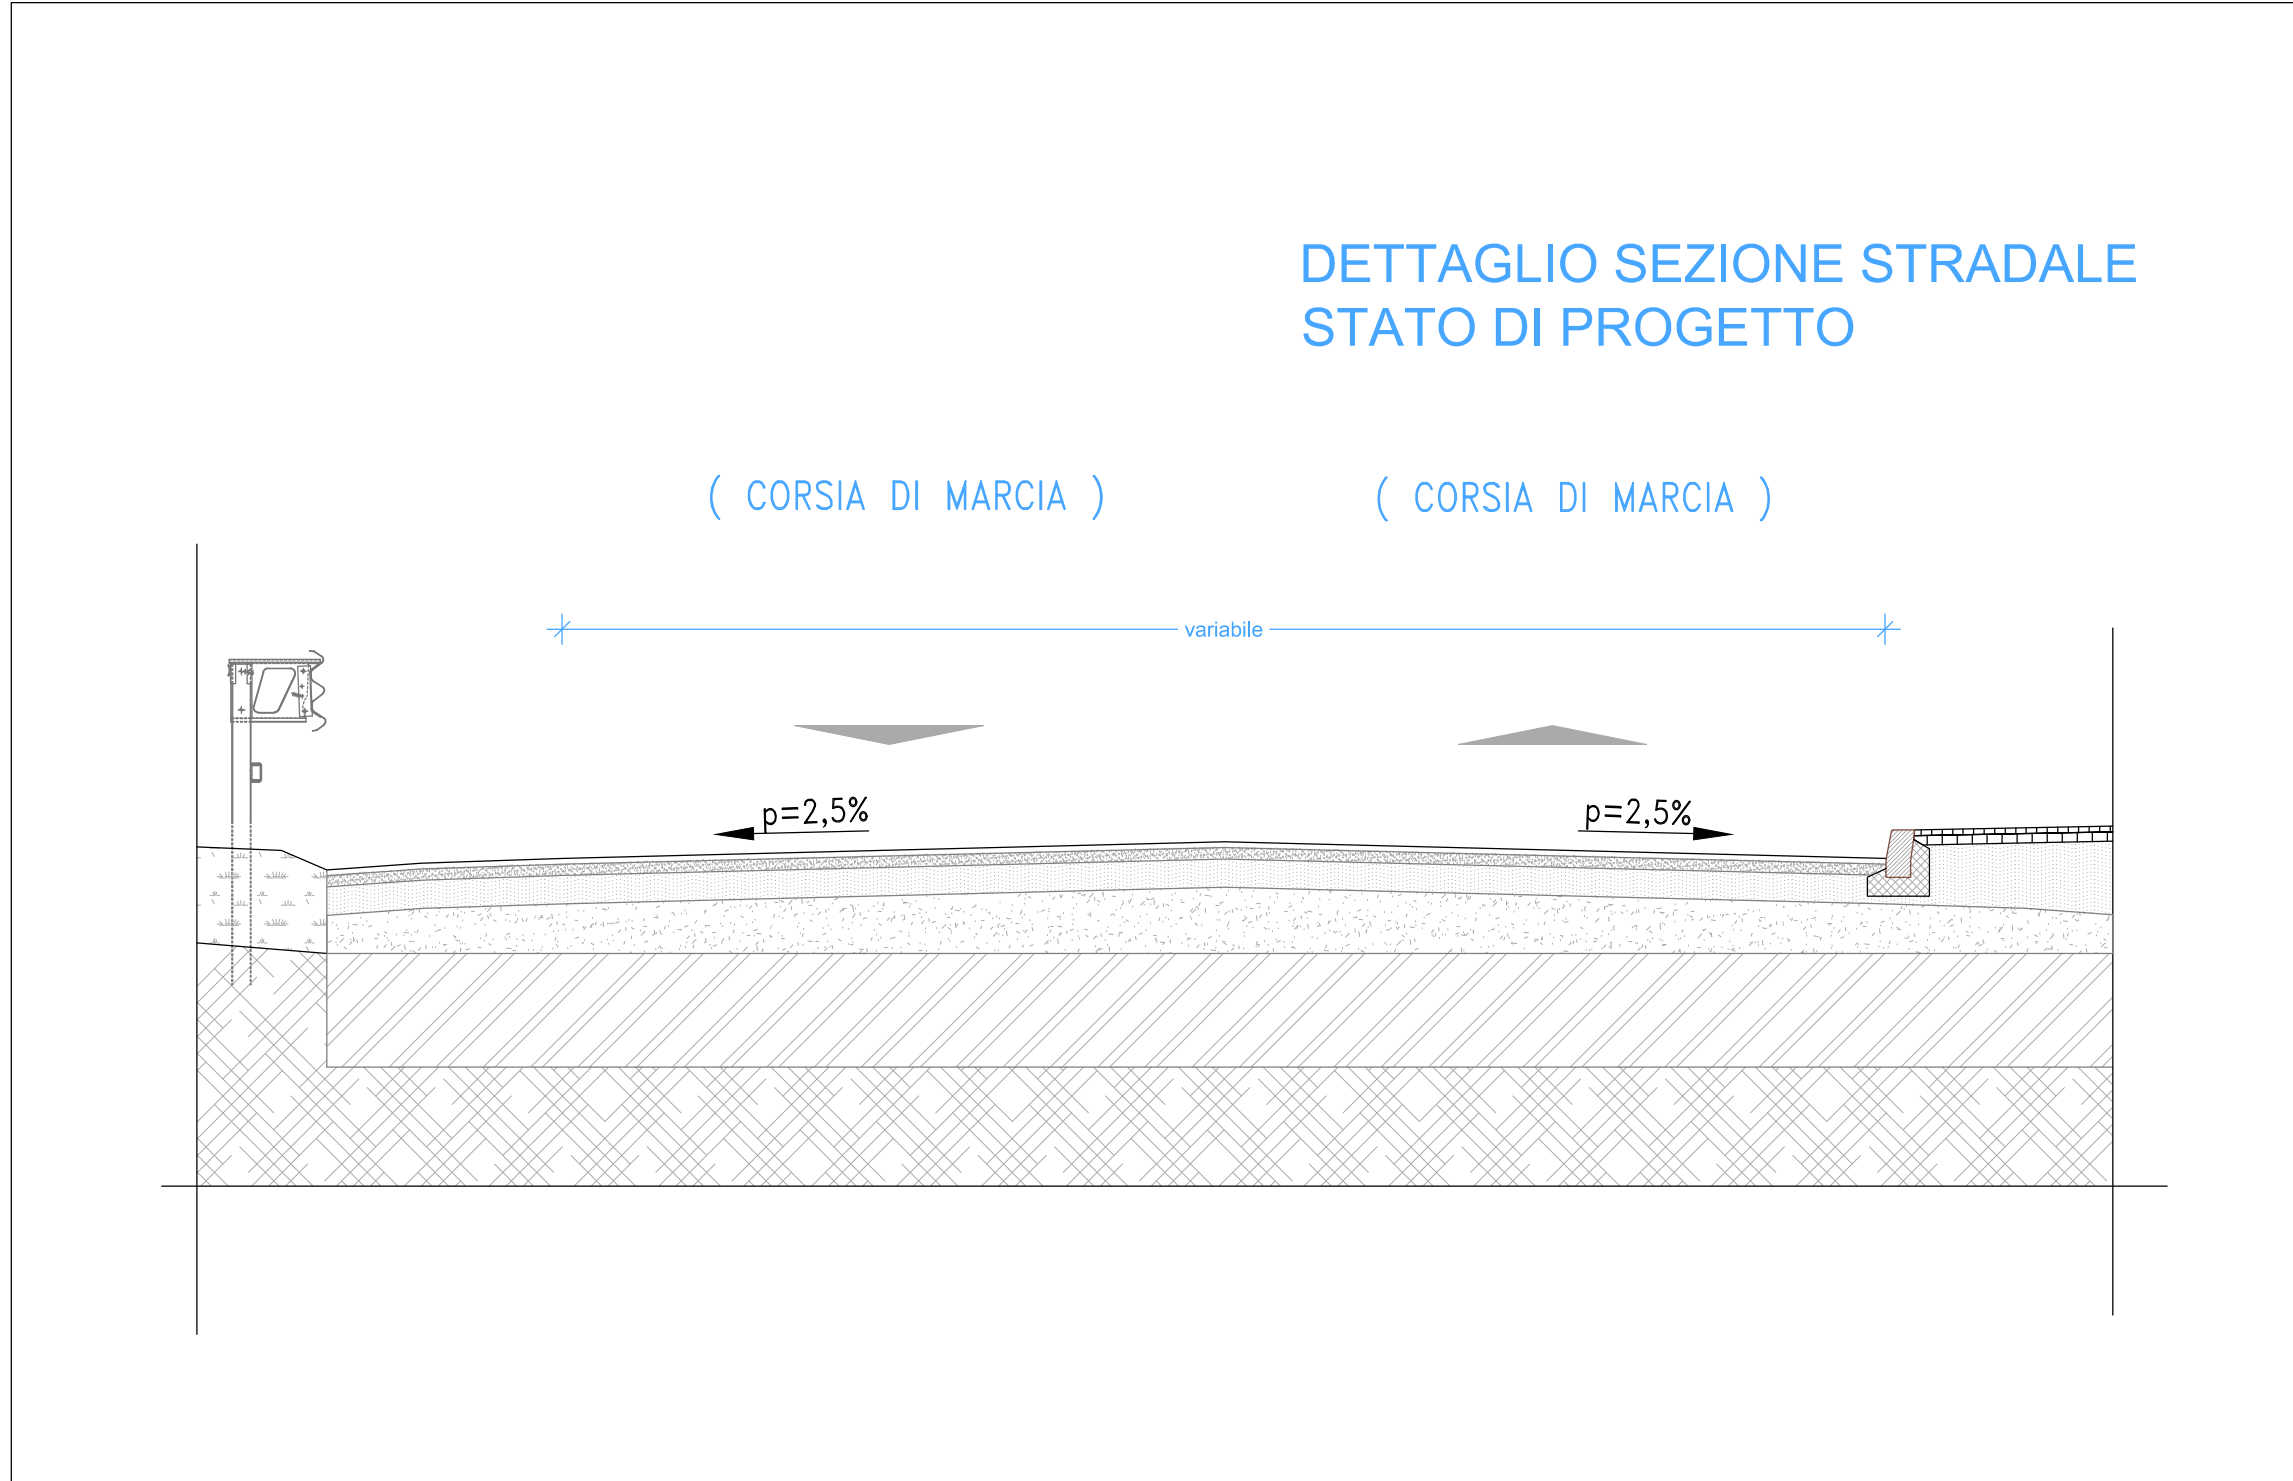

INTERVENTO B
Particolare costruttivi - sezione stradale
scala 1:50

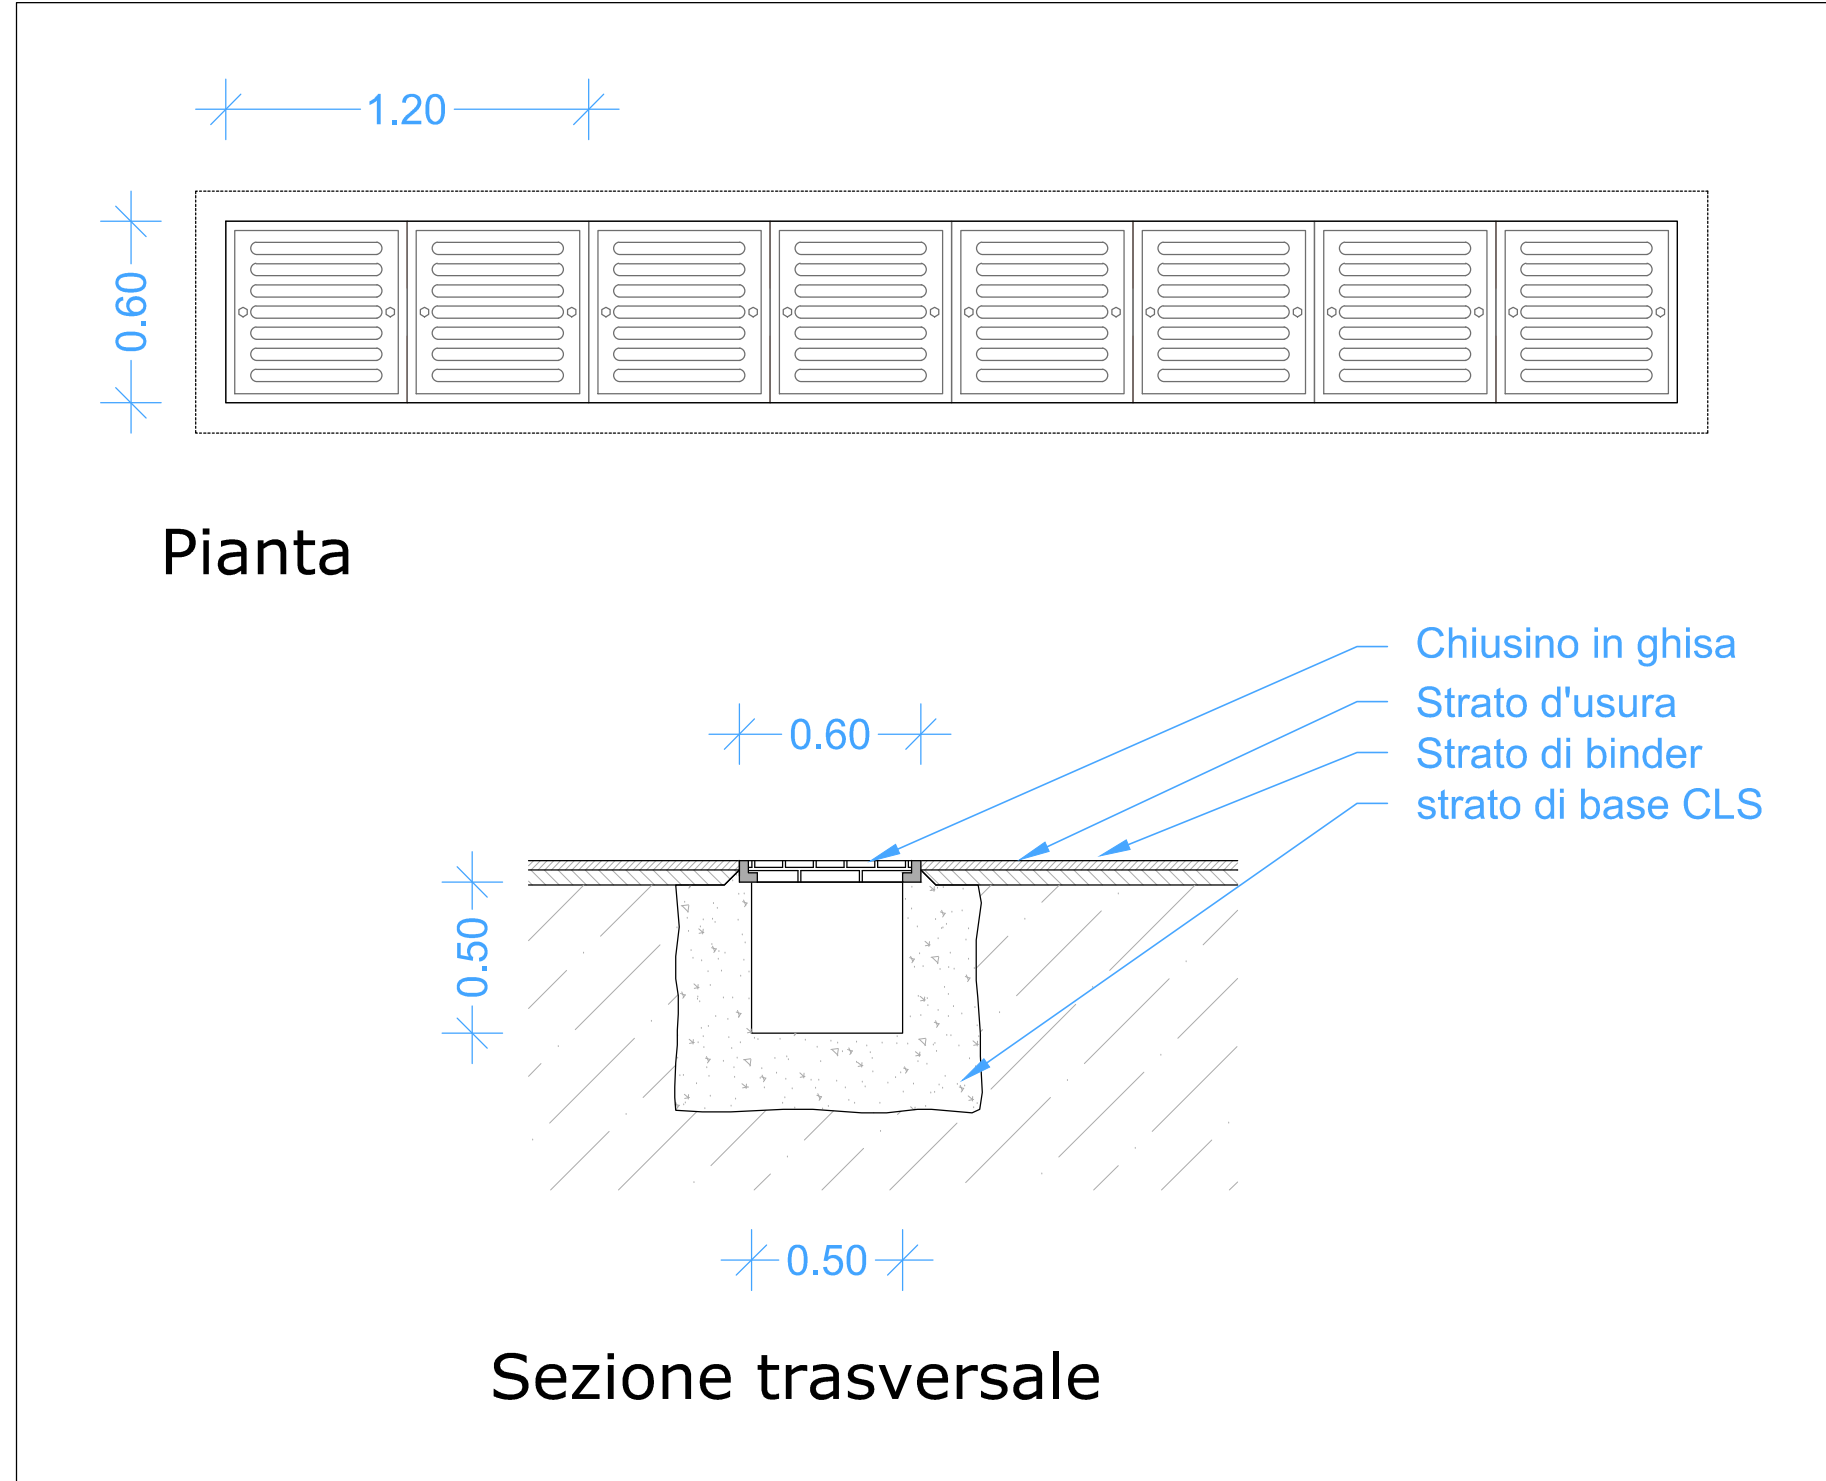

INTERVENTO C
Particolare costruttivi - canalizzazione acque meteoriche
scala 1:25

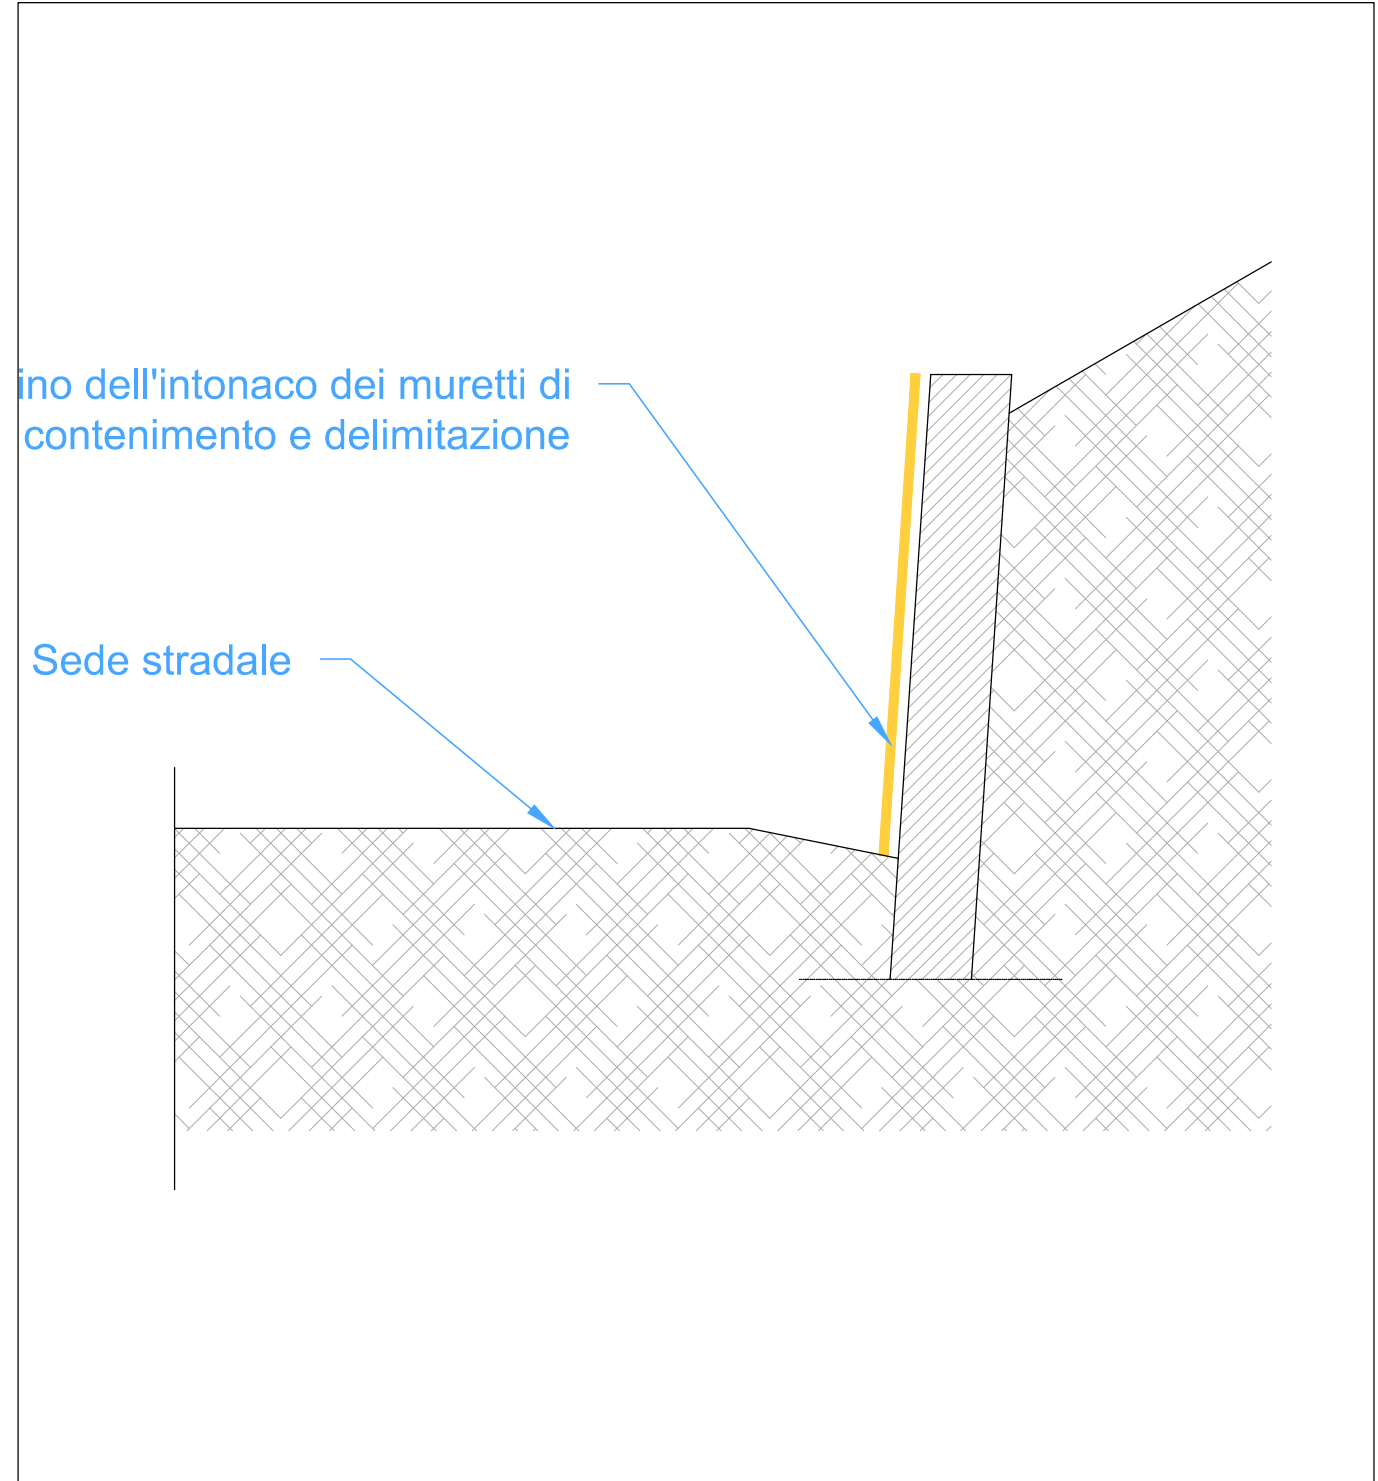

INTERVENTO D
Particolare costruttivi - Ripristino intonaco muri
scala 1:25

SEGNALI DI DIVIETO

 Divieto di transito	 Senso vietato	 Divieto di sorpasso	 Limite massimo di velocità
 Divieto di sorpasso per i veicoli di massa > 3.5 t	 Via libera	 Fine limitazione di velocità	 Fine del divieto di sorpasso
 Fine del divieto di sorpasso per veicoli di massa > 3.5 t	 Divieto di sosta	 Divieto di fermata	

SEGNALI DI PERICOLO

 Curva a sinistra	 Curva a destra	 Doppia curva, la prima a destra	 Doppia curva, la prima a sinistra
 Strettoia simmetrica	 Strettoia asimmetrica a destra	 Strettoia asimmetrica a sinistra	 Doppio senso di circolazione
 Circolazione rotatoria			

SEGNALI DI PRECEDENZA

 Dare precedenza	 Fermarsi e dare precedenza	 Intersezione con precedenza a destra	 Dare precedenza nei sensi unici alternati
 Fine del diritto di precedenza	 Intersezione con diritto di precedenza	 Intersezione a T con diritto di precedenza	 Intersezione a T con diritto di precedenza
 Confluenza a destra	 Confluenza a sinistra	 Diritto di precedenza	 Diritto di precedenza nei sensi unici alternati

Particolare costruttivi - Ripristino intonaco muri
scala 1:25