




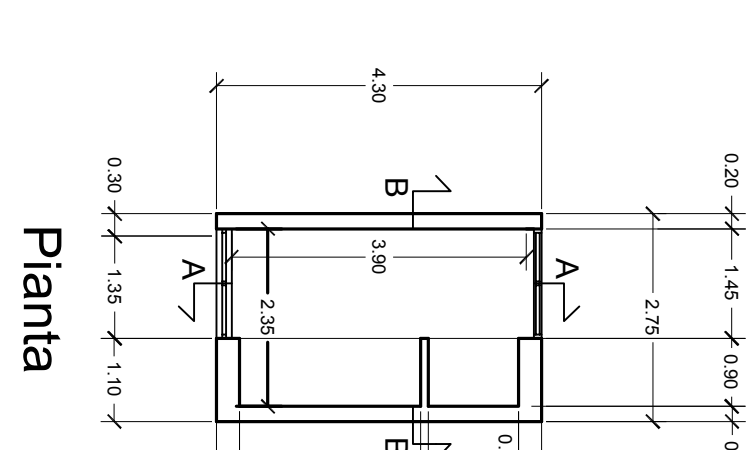


Pianta

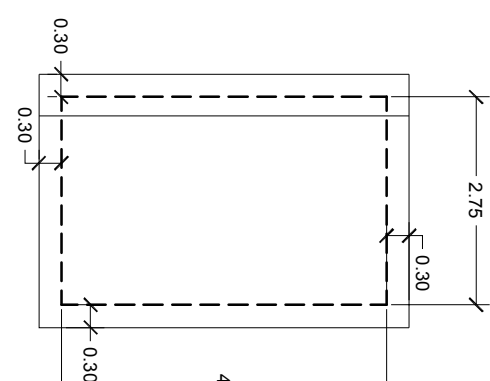


Pianta Copertura

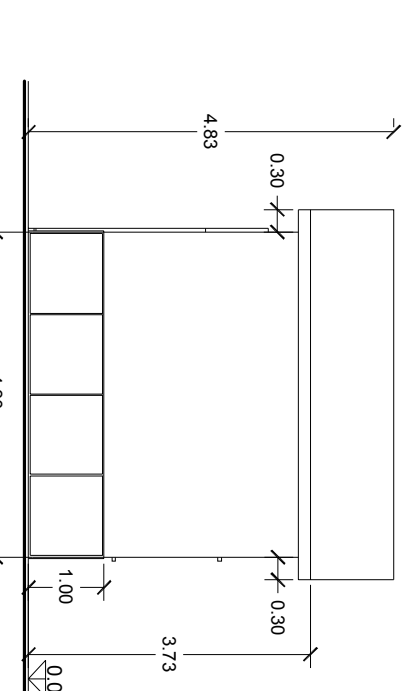


Prospetto Laterale D

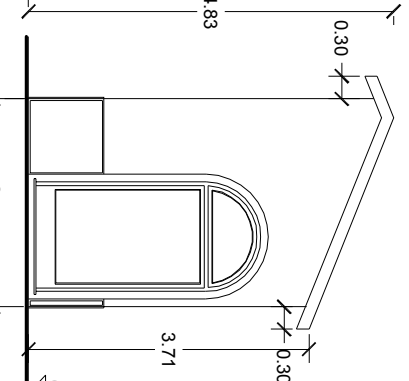


Prospetto Frontale

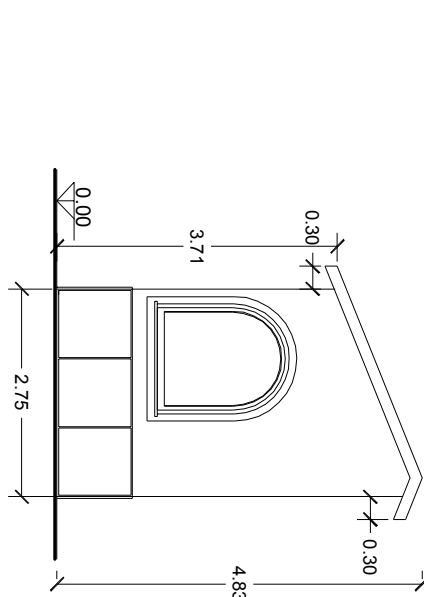


Prospetto Posteriore

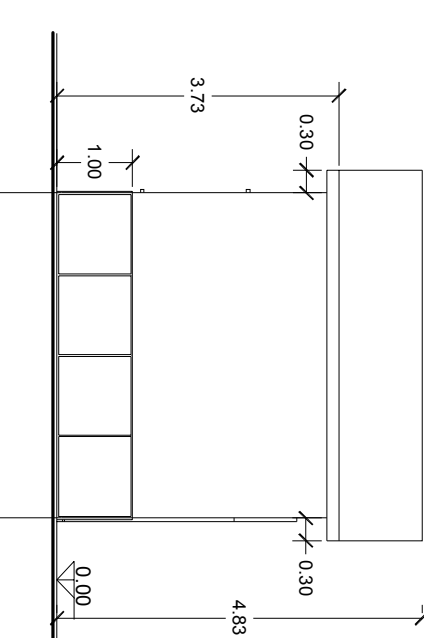


Prospecto Laterale S:

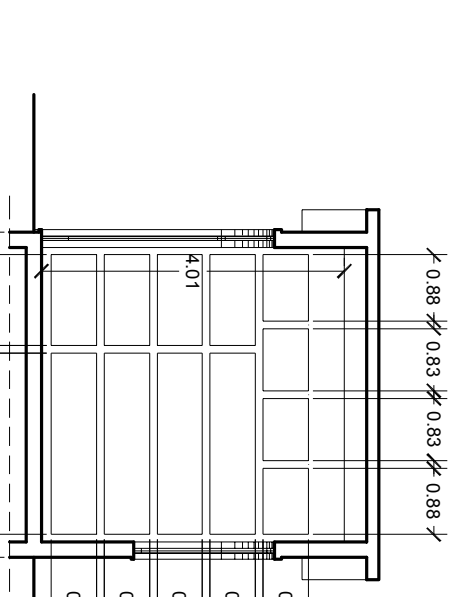

Sezione A-A

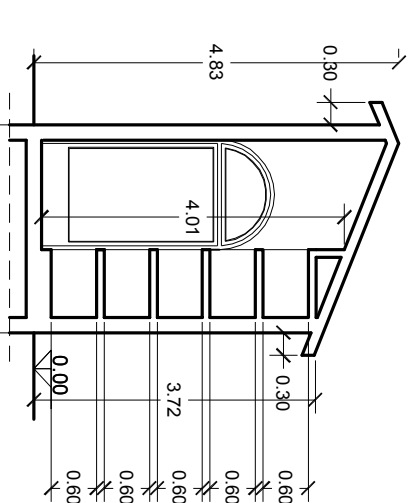

Sezione B-B

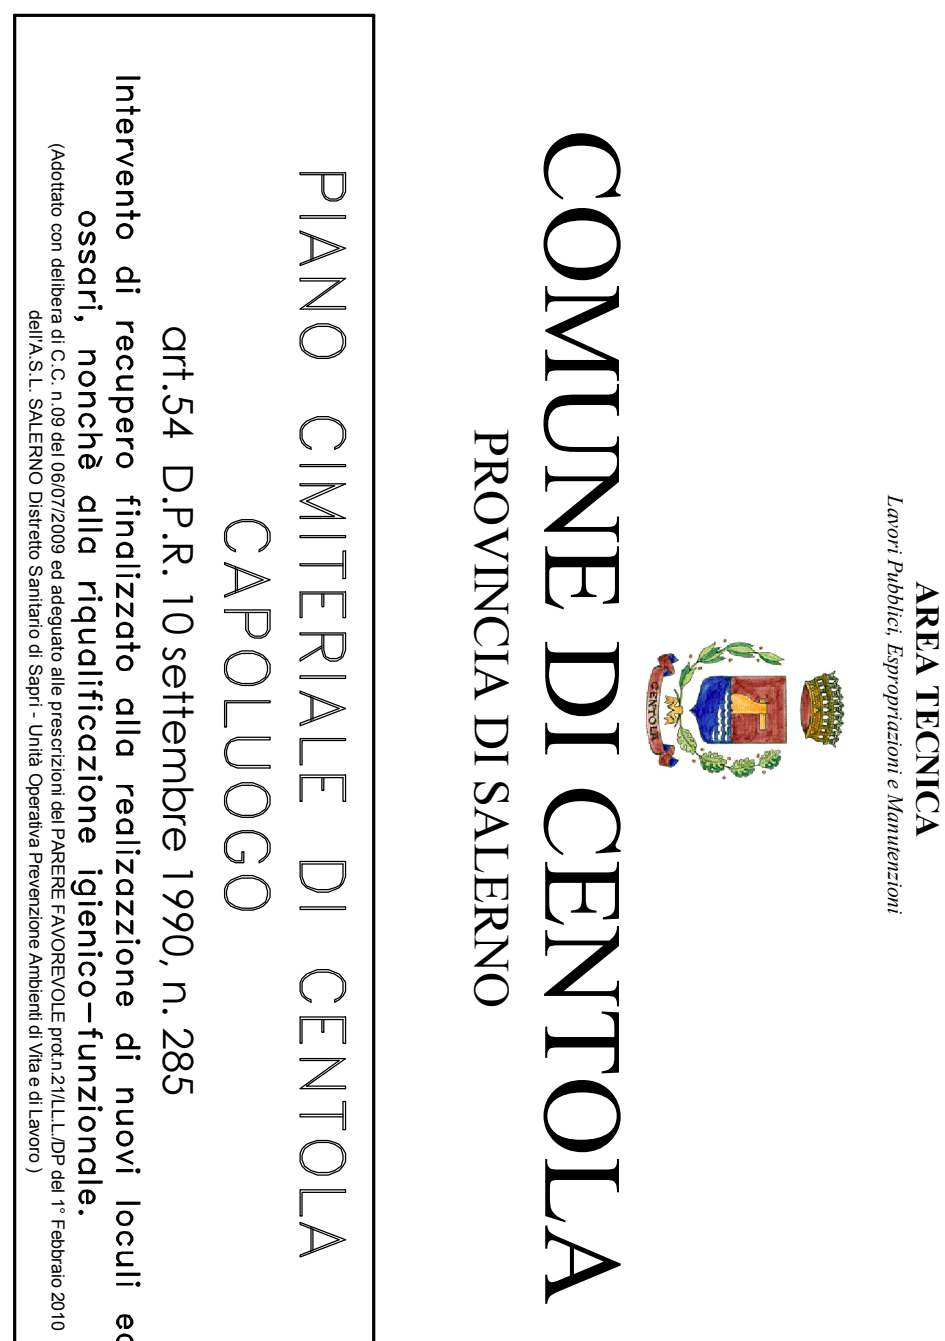

COMUNE DI CENTOLA
PROVINCIA DI SALERNO

PROVINCIA DI SALERNO

PIANO CIMITERIALE DI CENTOLA
CAPOLUOGO

art.54 D.P.R. 10 settembre 1990, n.285

DELTA S.L. SAEFROD Distributo Sauriani di Saggi - Unita Operativa Provinciale Anticrimine di Viale di Milano)

Committente COMUNE DI CENTOLA (SA)


UFFICIO TECNICO COMUNALE

Responsabile Area Tecnica
Arch. Giuseppe CASO

Elaborato

TAV. N.2

Approvato dal Consiglio Comunale
 della seduta del _____ dell'anno n. _____
 Il Segretario Comunale IL SINDACO

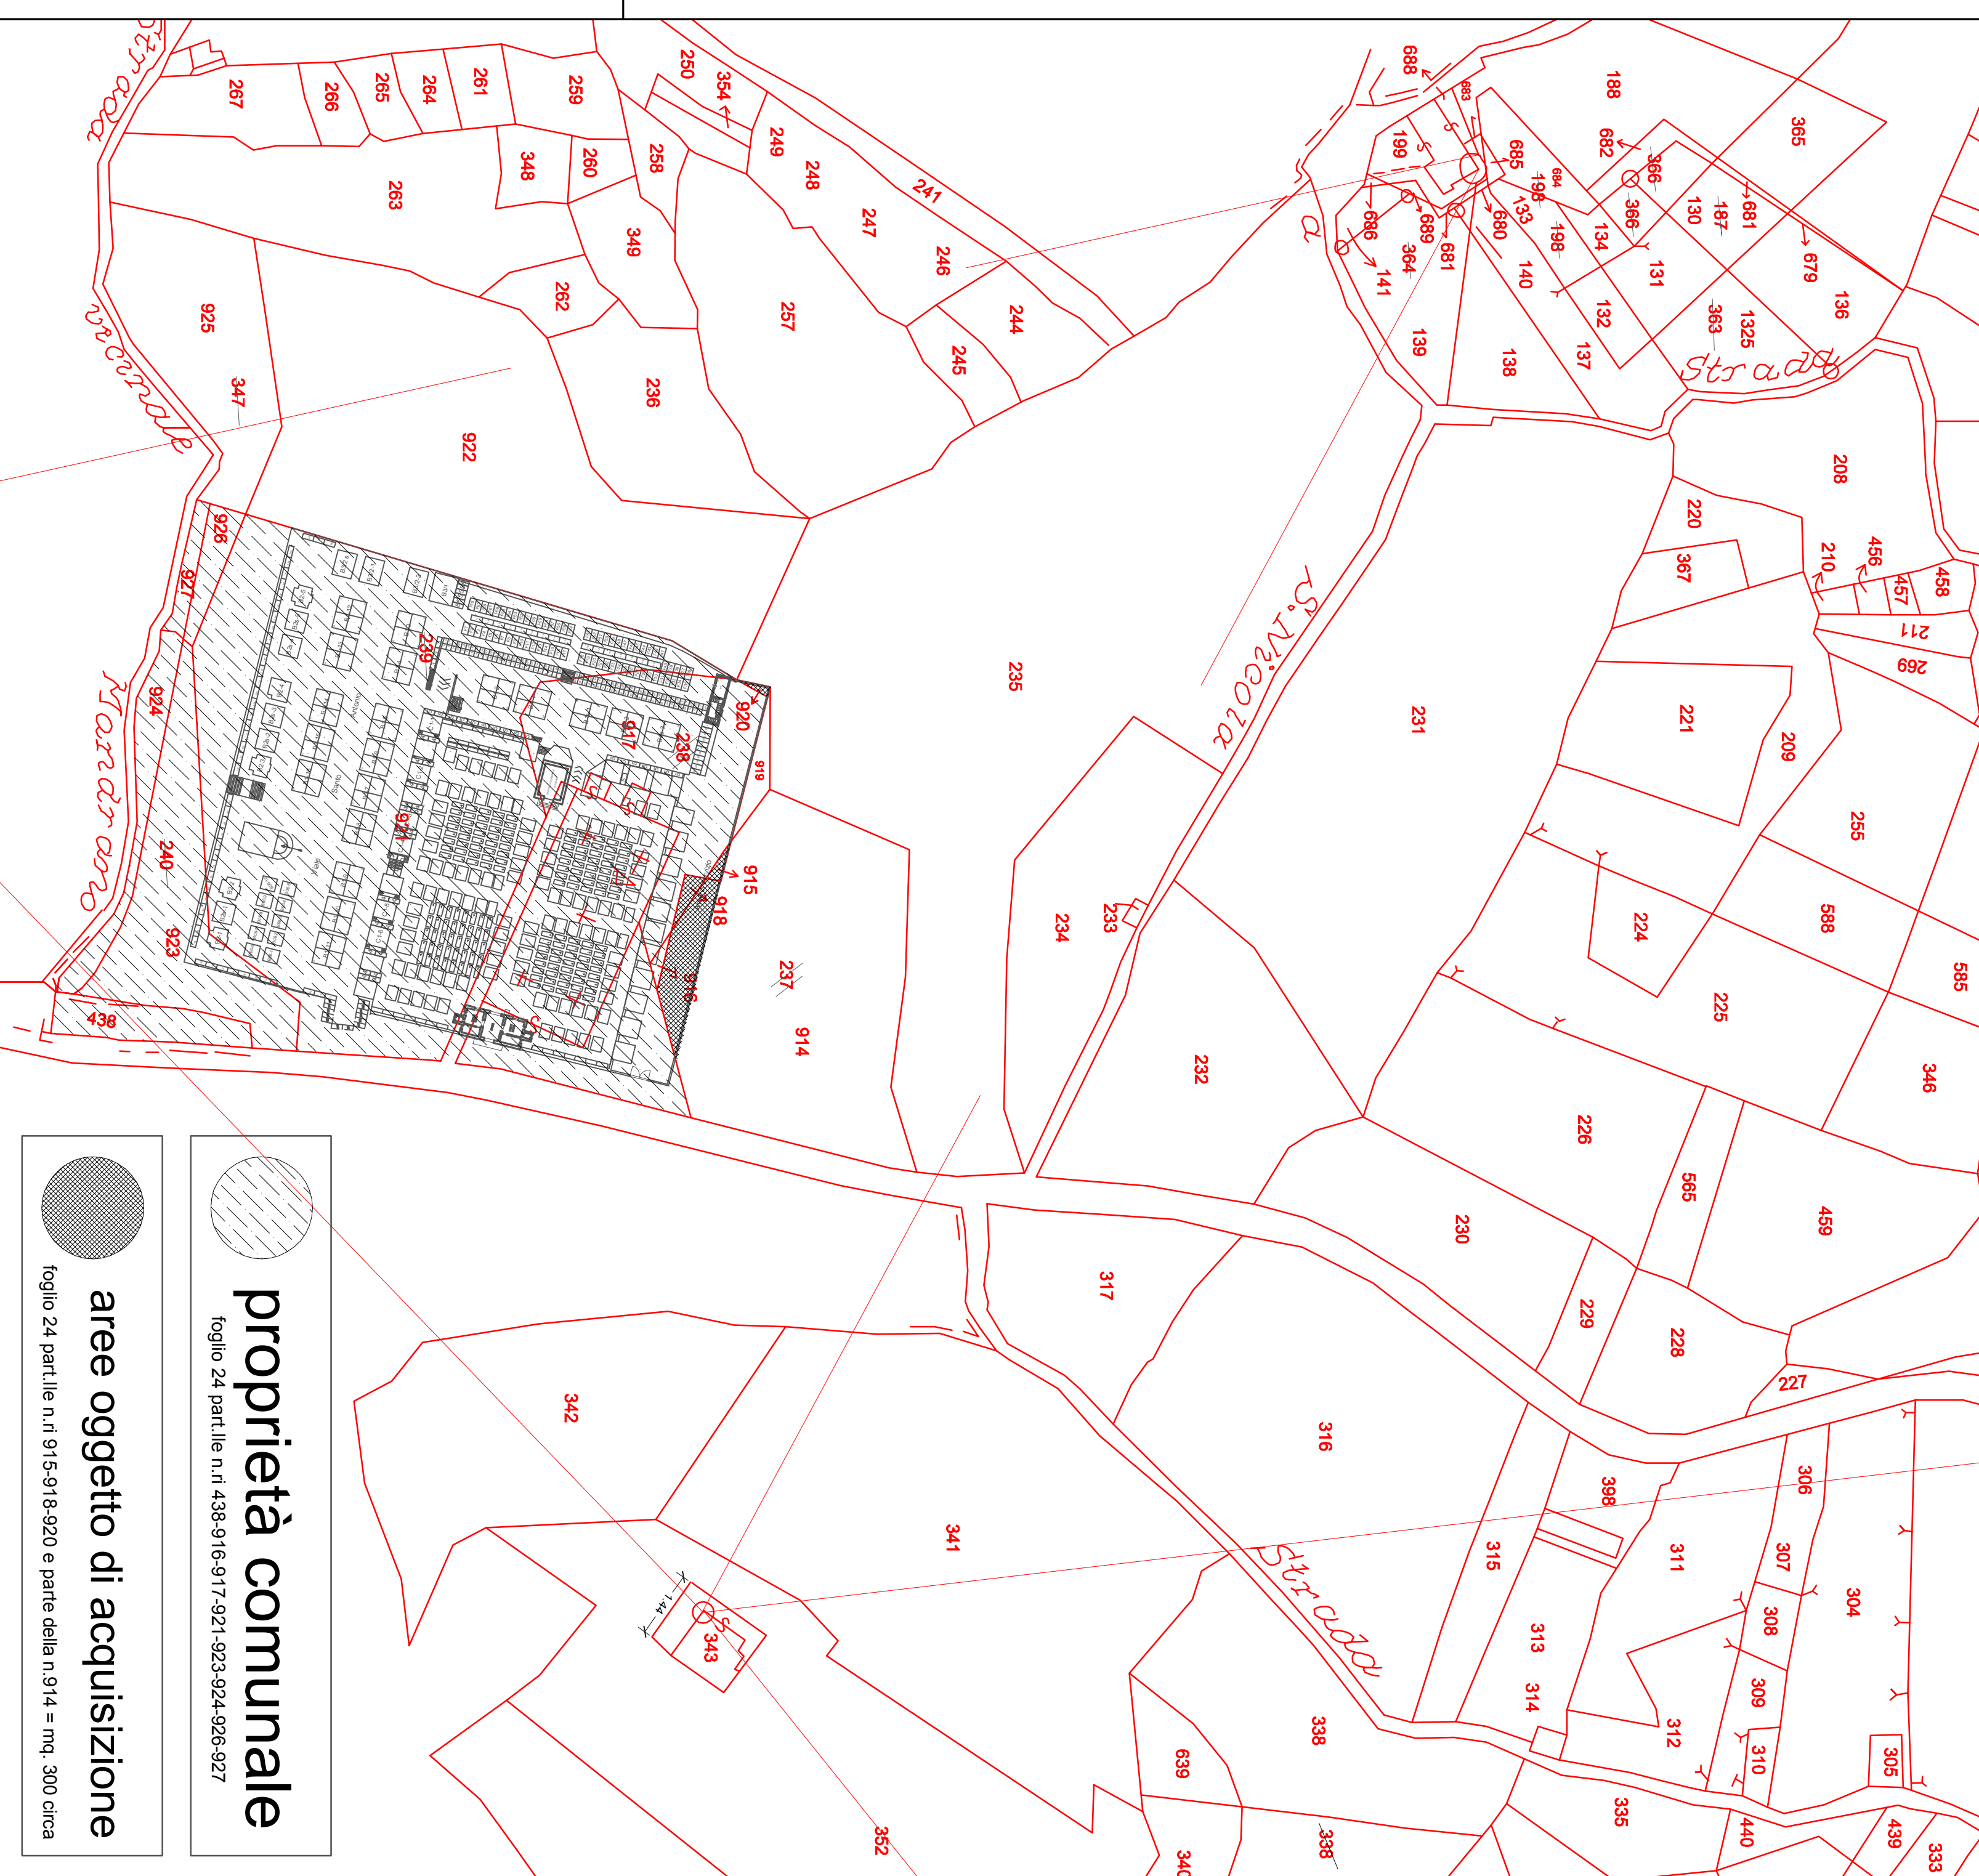Planimetria Rapp. 1/200
Cappella Rapp. 1/100


Legenda impianti :

- 🔦 punto luce
- 🚰 erogazione acqua
- 🚰 tombini + condotta acque reflue
- 🔌 tombini + linea elettrica
- 🚰 scarico bagni + pozzo a tenuta

Legenda di progetto

- ☐ **Nuovi Locali a fornetto**
(120 a fornello)
 - ☐ **Nuovi Locali a cantiera**
(700 a cantiera)
 - ☐ **Nuovi ossari**
(250 nuovi ossari privati)
 - ☐ **Area cappella**
(1 nuova area)

NUMERI ALL'INTERNO DEI LOCULI E DEGLI OSSARI
INDICA LA QUANTITA' DEGLI STESSI PER COLONNA

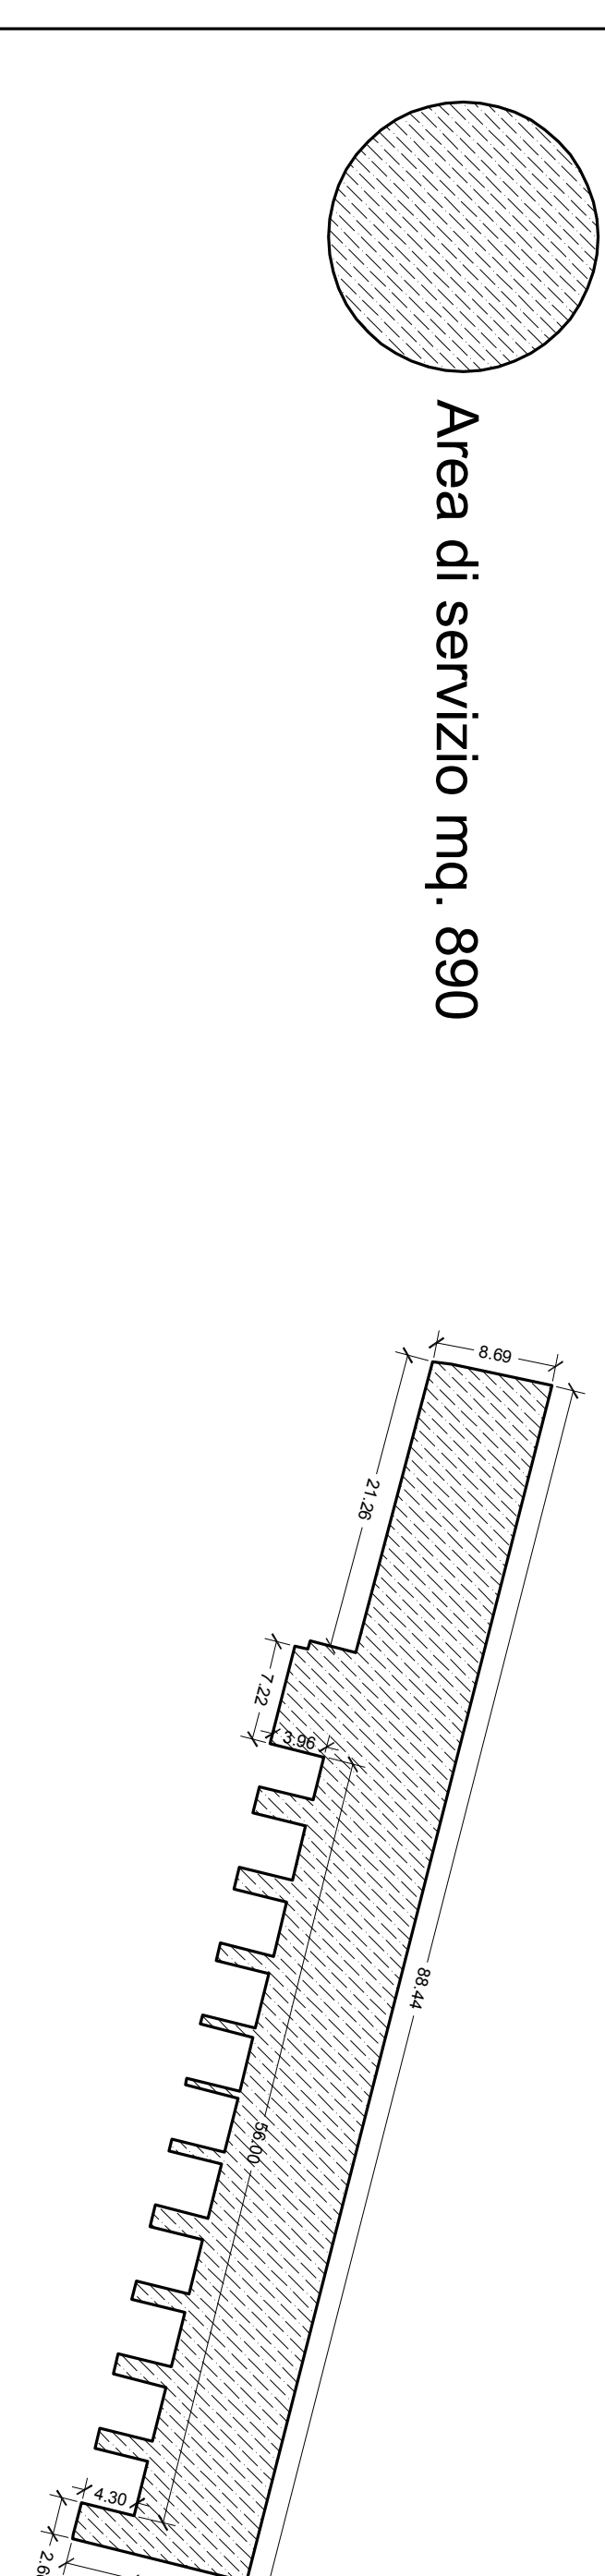

Area di servizio mq. 890

