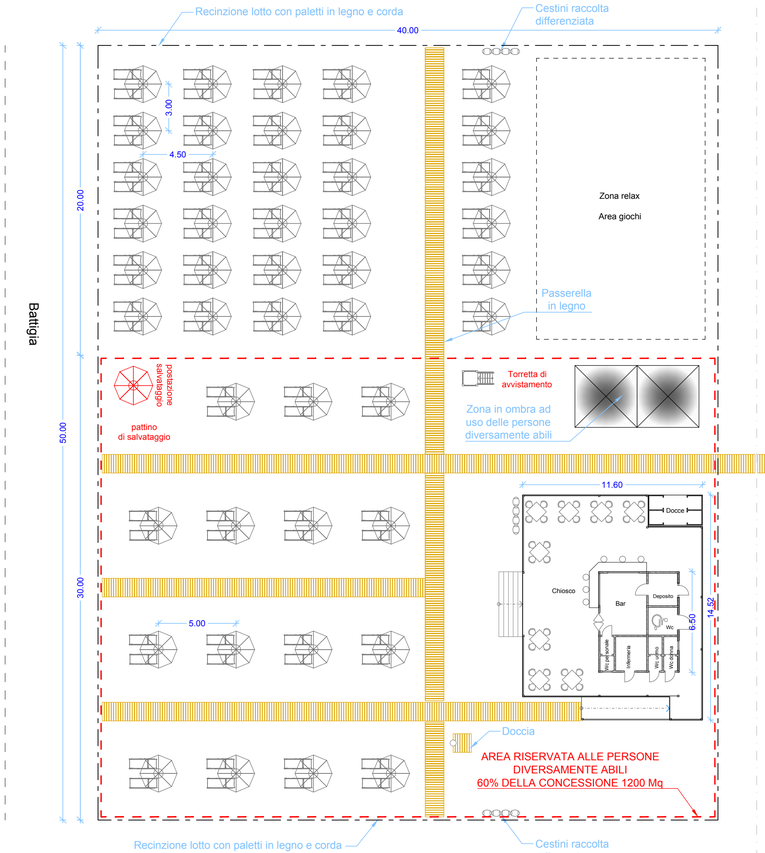

Planimetria Concessione Demanio Marittimo scala 1:200

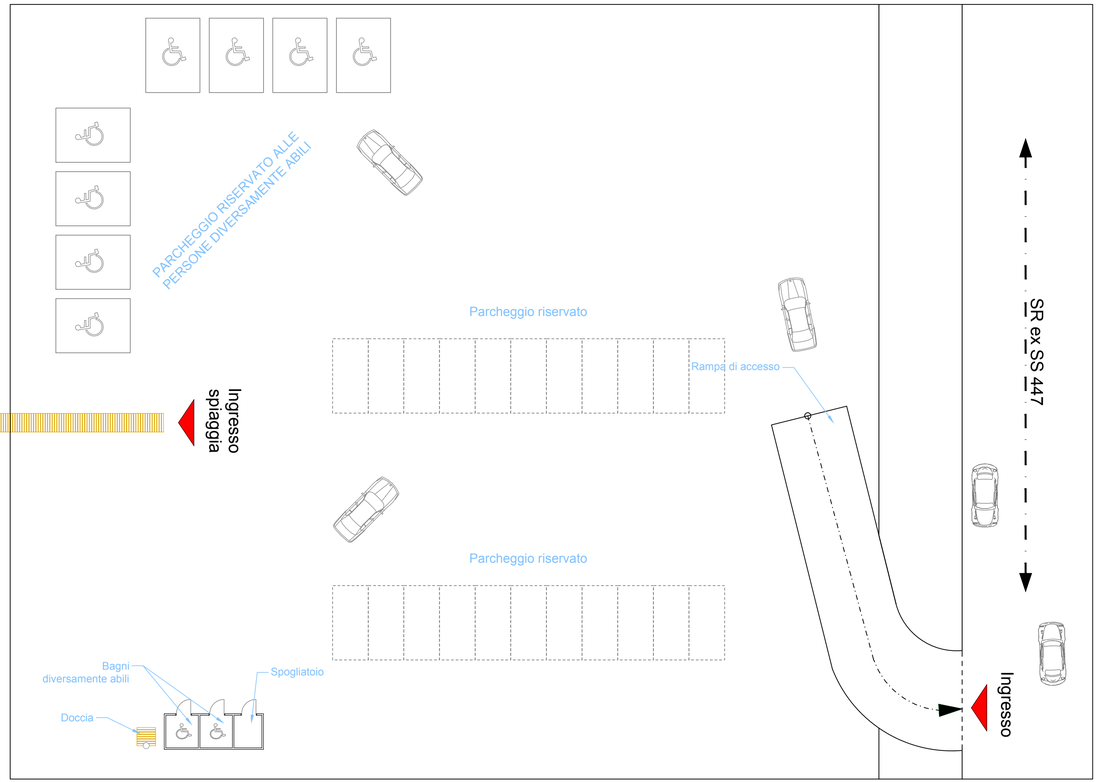

Planimetria Parcheggio scala 1:200

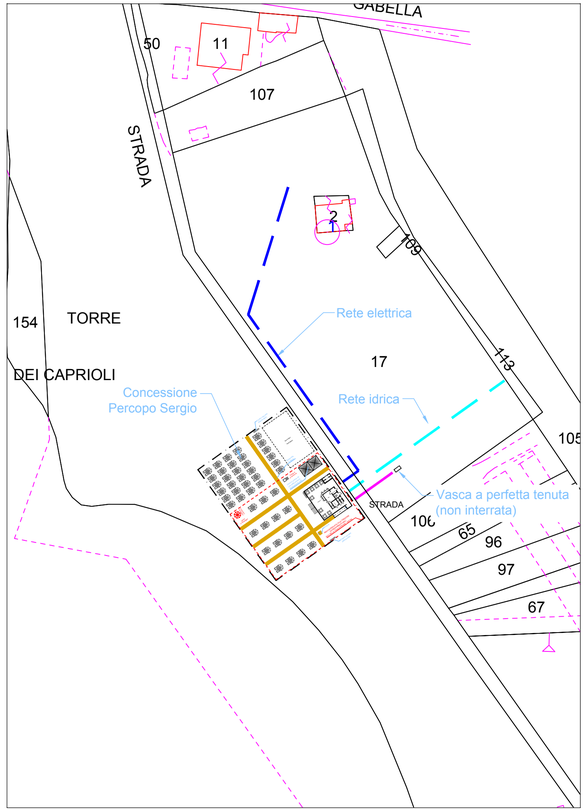

Comune di Centola Stralcio Catastale Foglio 35 sviluppo Z scala 1:1000