



Rifunzionalizzazione delle reti fognarie del capoluogo e frazioni

PROGETTO ESECUTIVO

Committente: COMUNE DI CENTOLA (SA)

Progettazione: 11 Responsabile del procedimento
U.T.C. LL.PP.


Elaborato

3.3.1


Planimetria interventi San Nicola - Acque Bianche
Planimetria interventi San Nicola - Catastale
scala 1:1000

Legenda

- Collettore acque bianche
- Pozzetto acque bianche
- Collettore acque nere
- Pozzetto acque nere
- Linea impianti tecnologici
- Rete acquedotto
- Caditoia
- Identificativo tratto - inizio
- Sezione e caratteristiche tratto
- Direzione flusso
- Recapito finale
- Pavimentazioni in conglomerato bituminoso
- Pavimentazioni in pietra
- Bacino pluviale

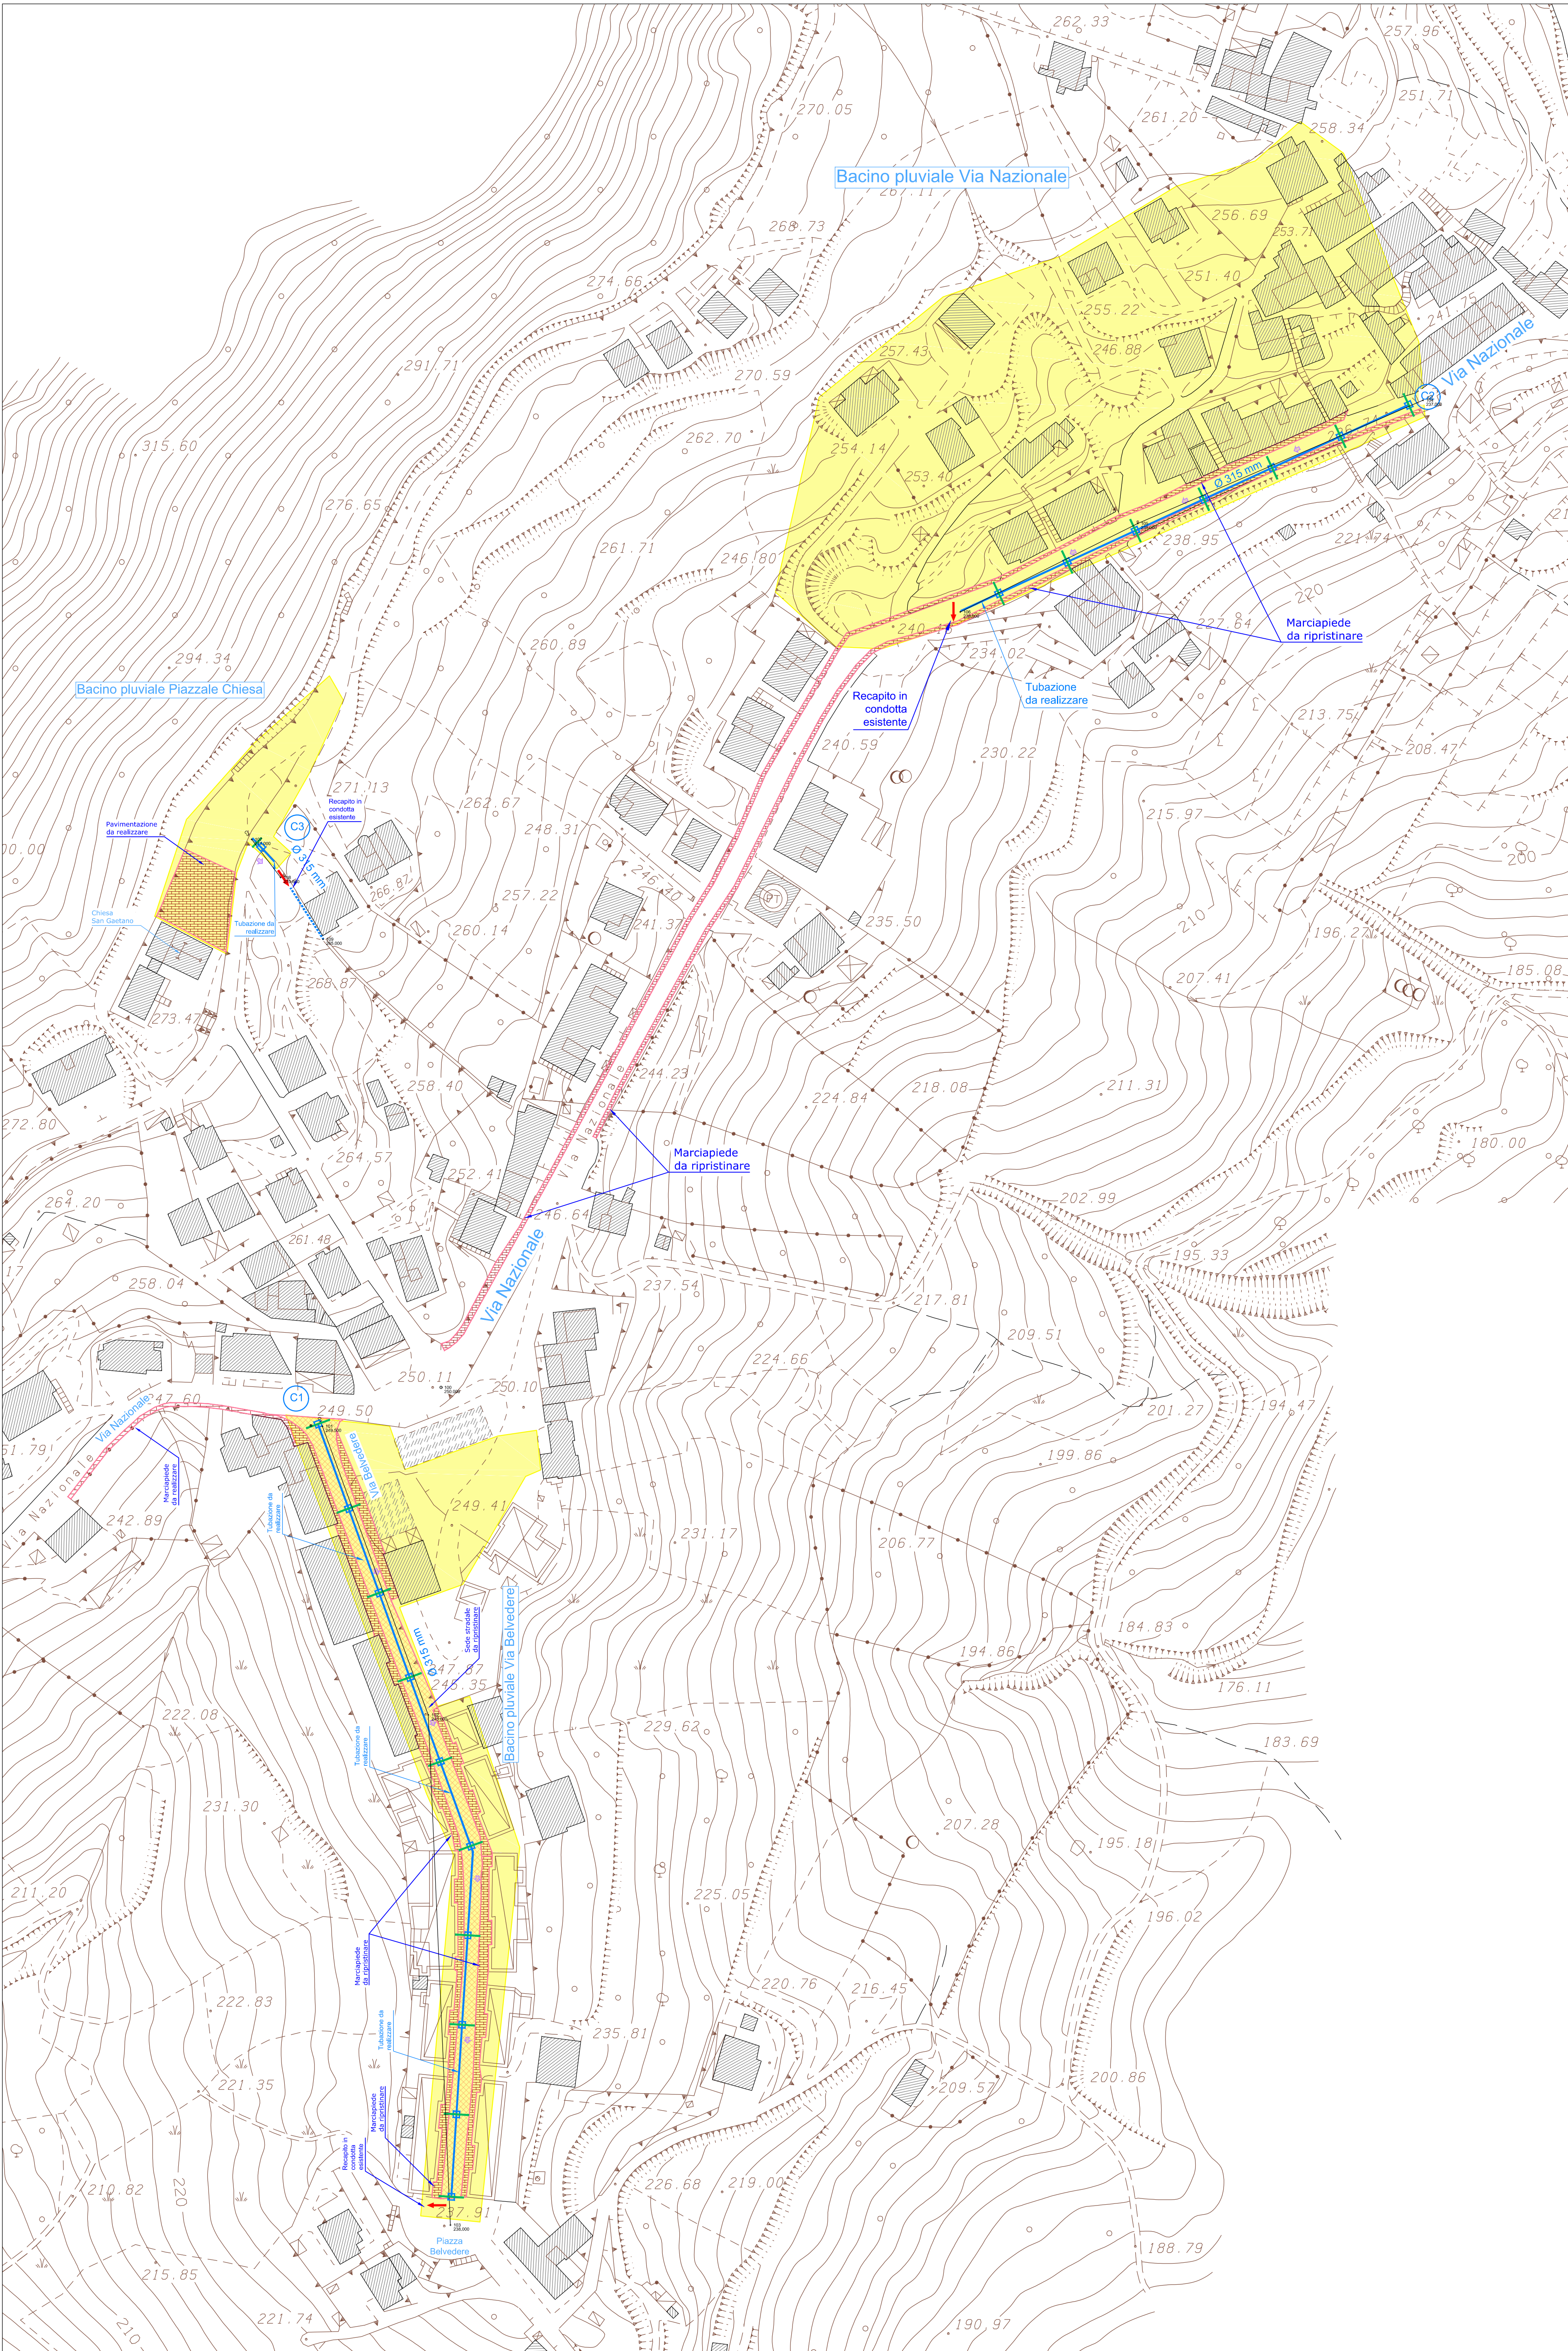

Planimetria generale scala San Nicola 1:1000

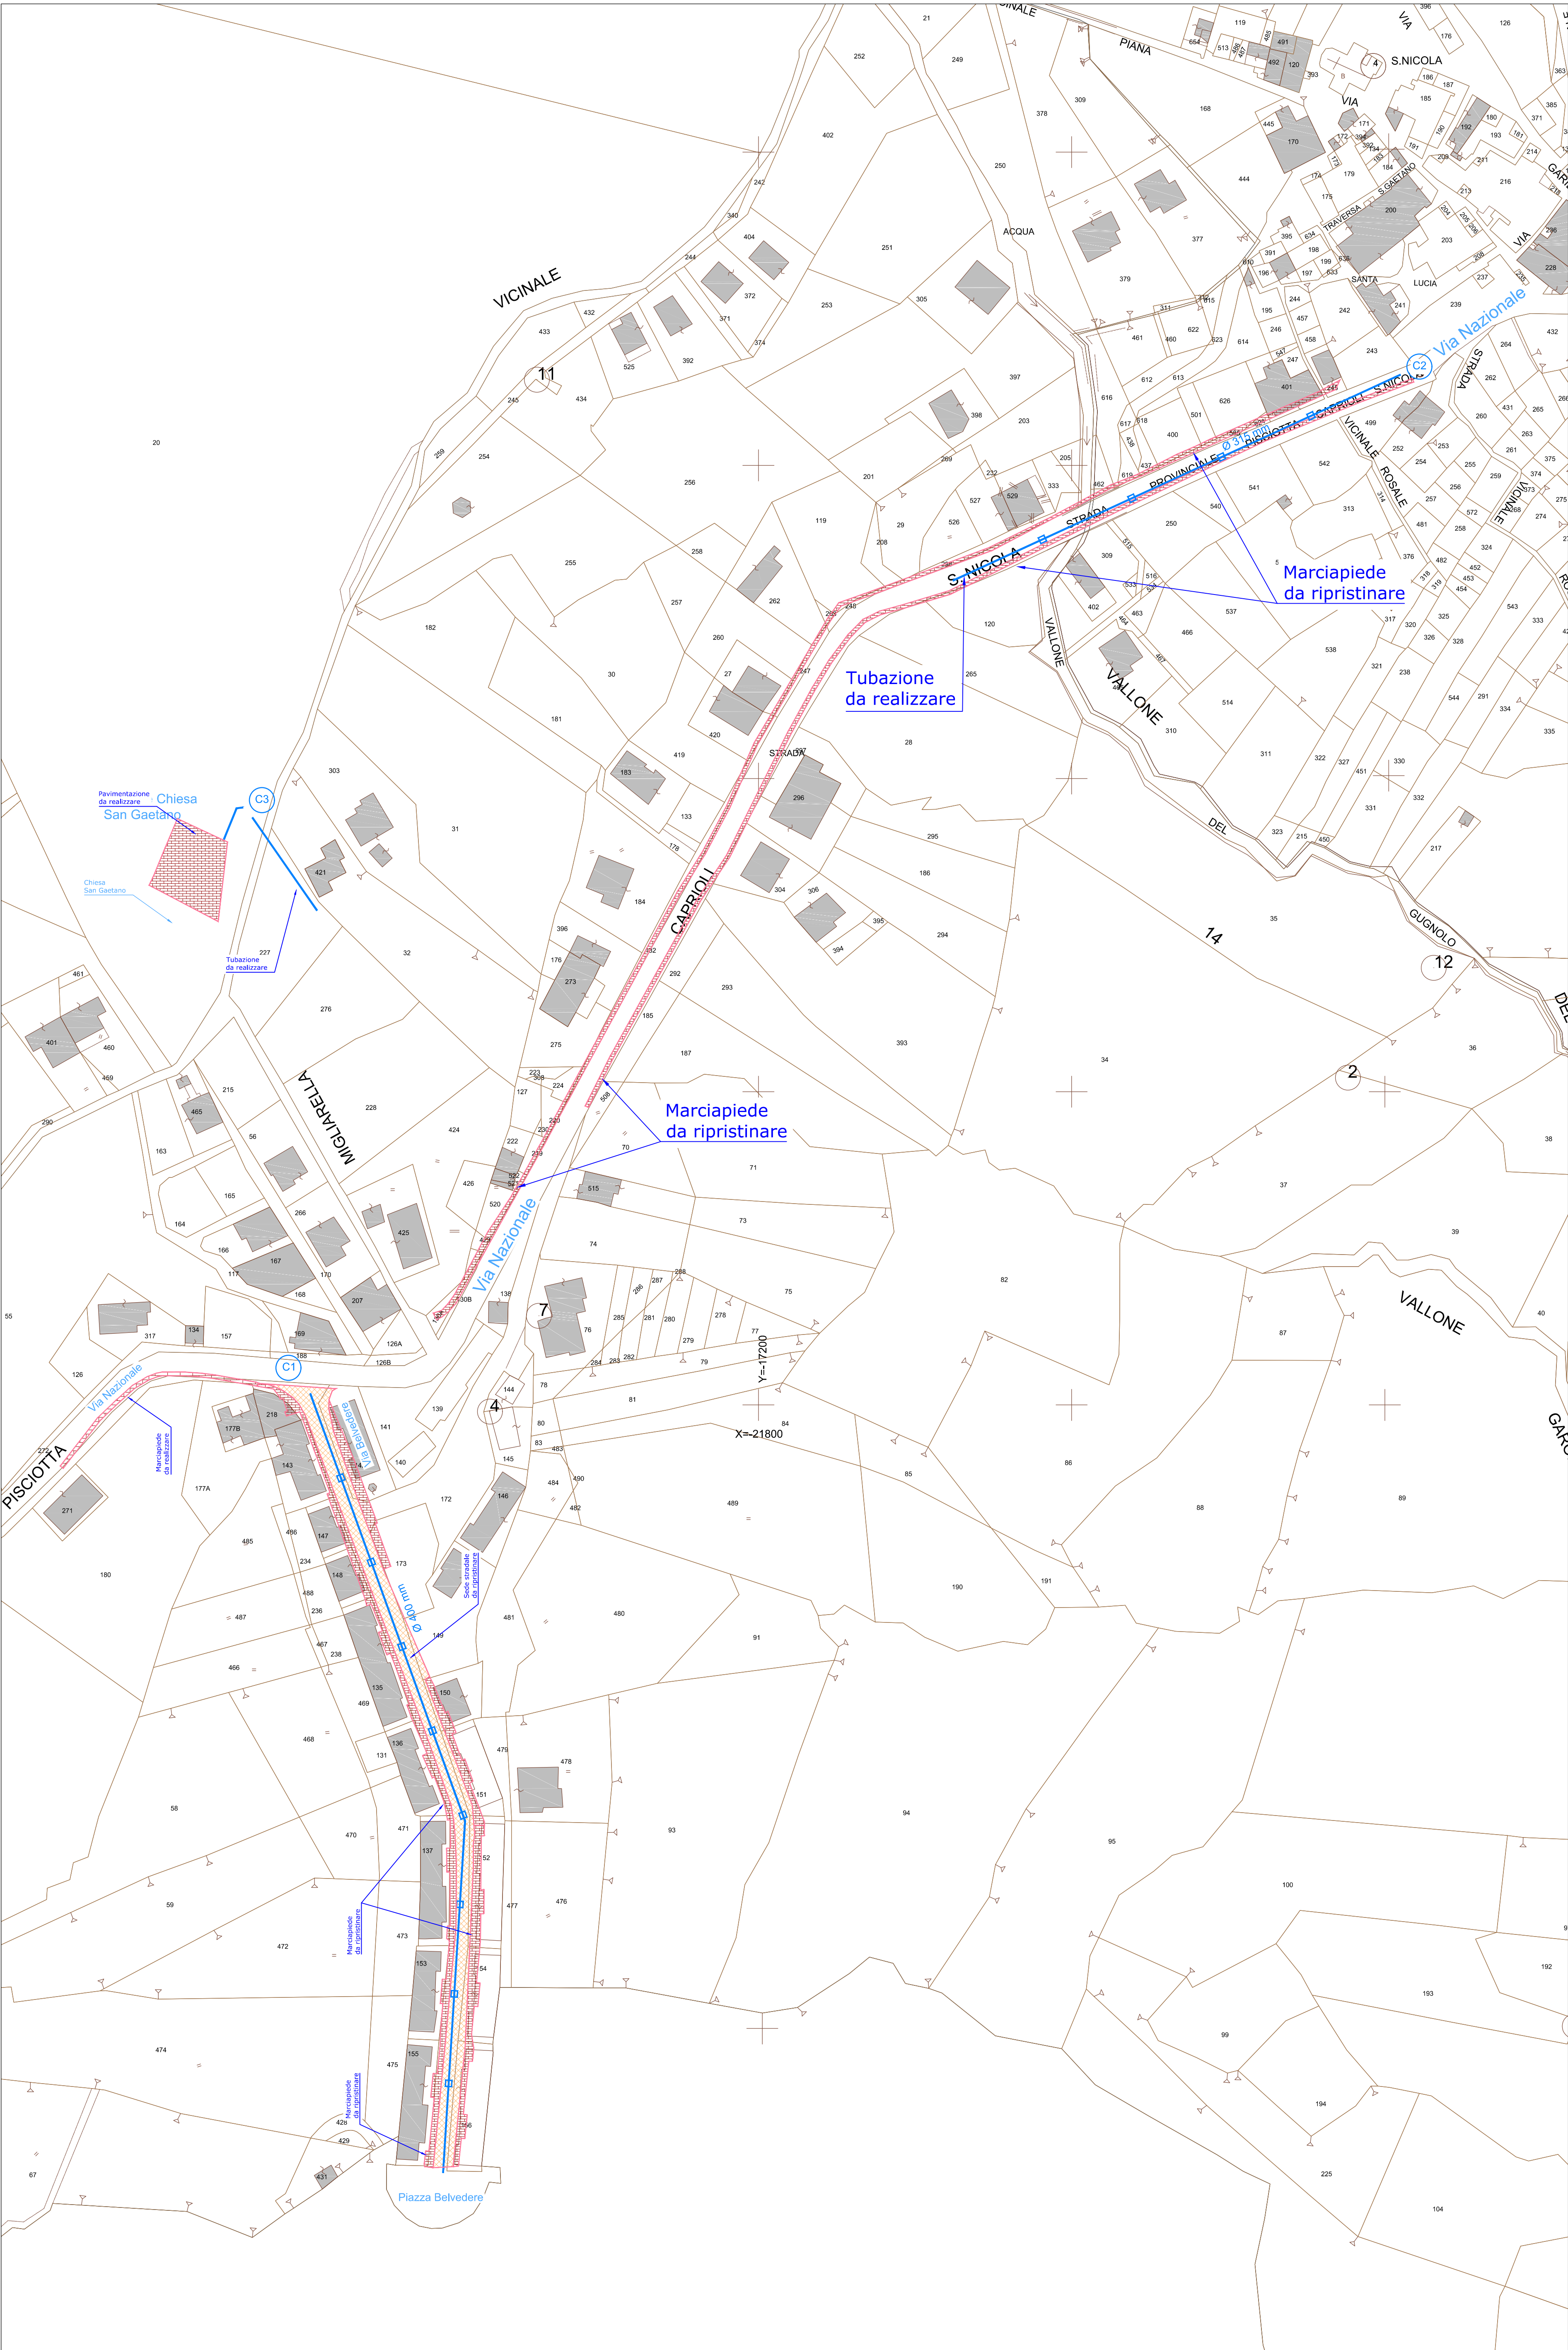

Stralcio catastale fogli 14 - 15 San Nicola scala 1:1000