
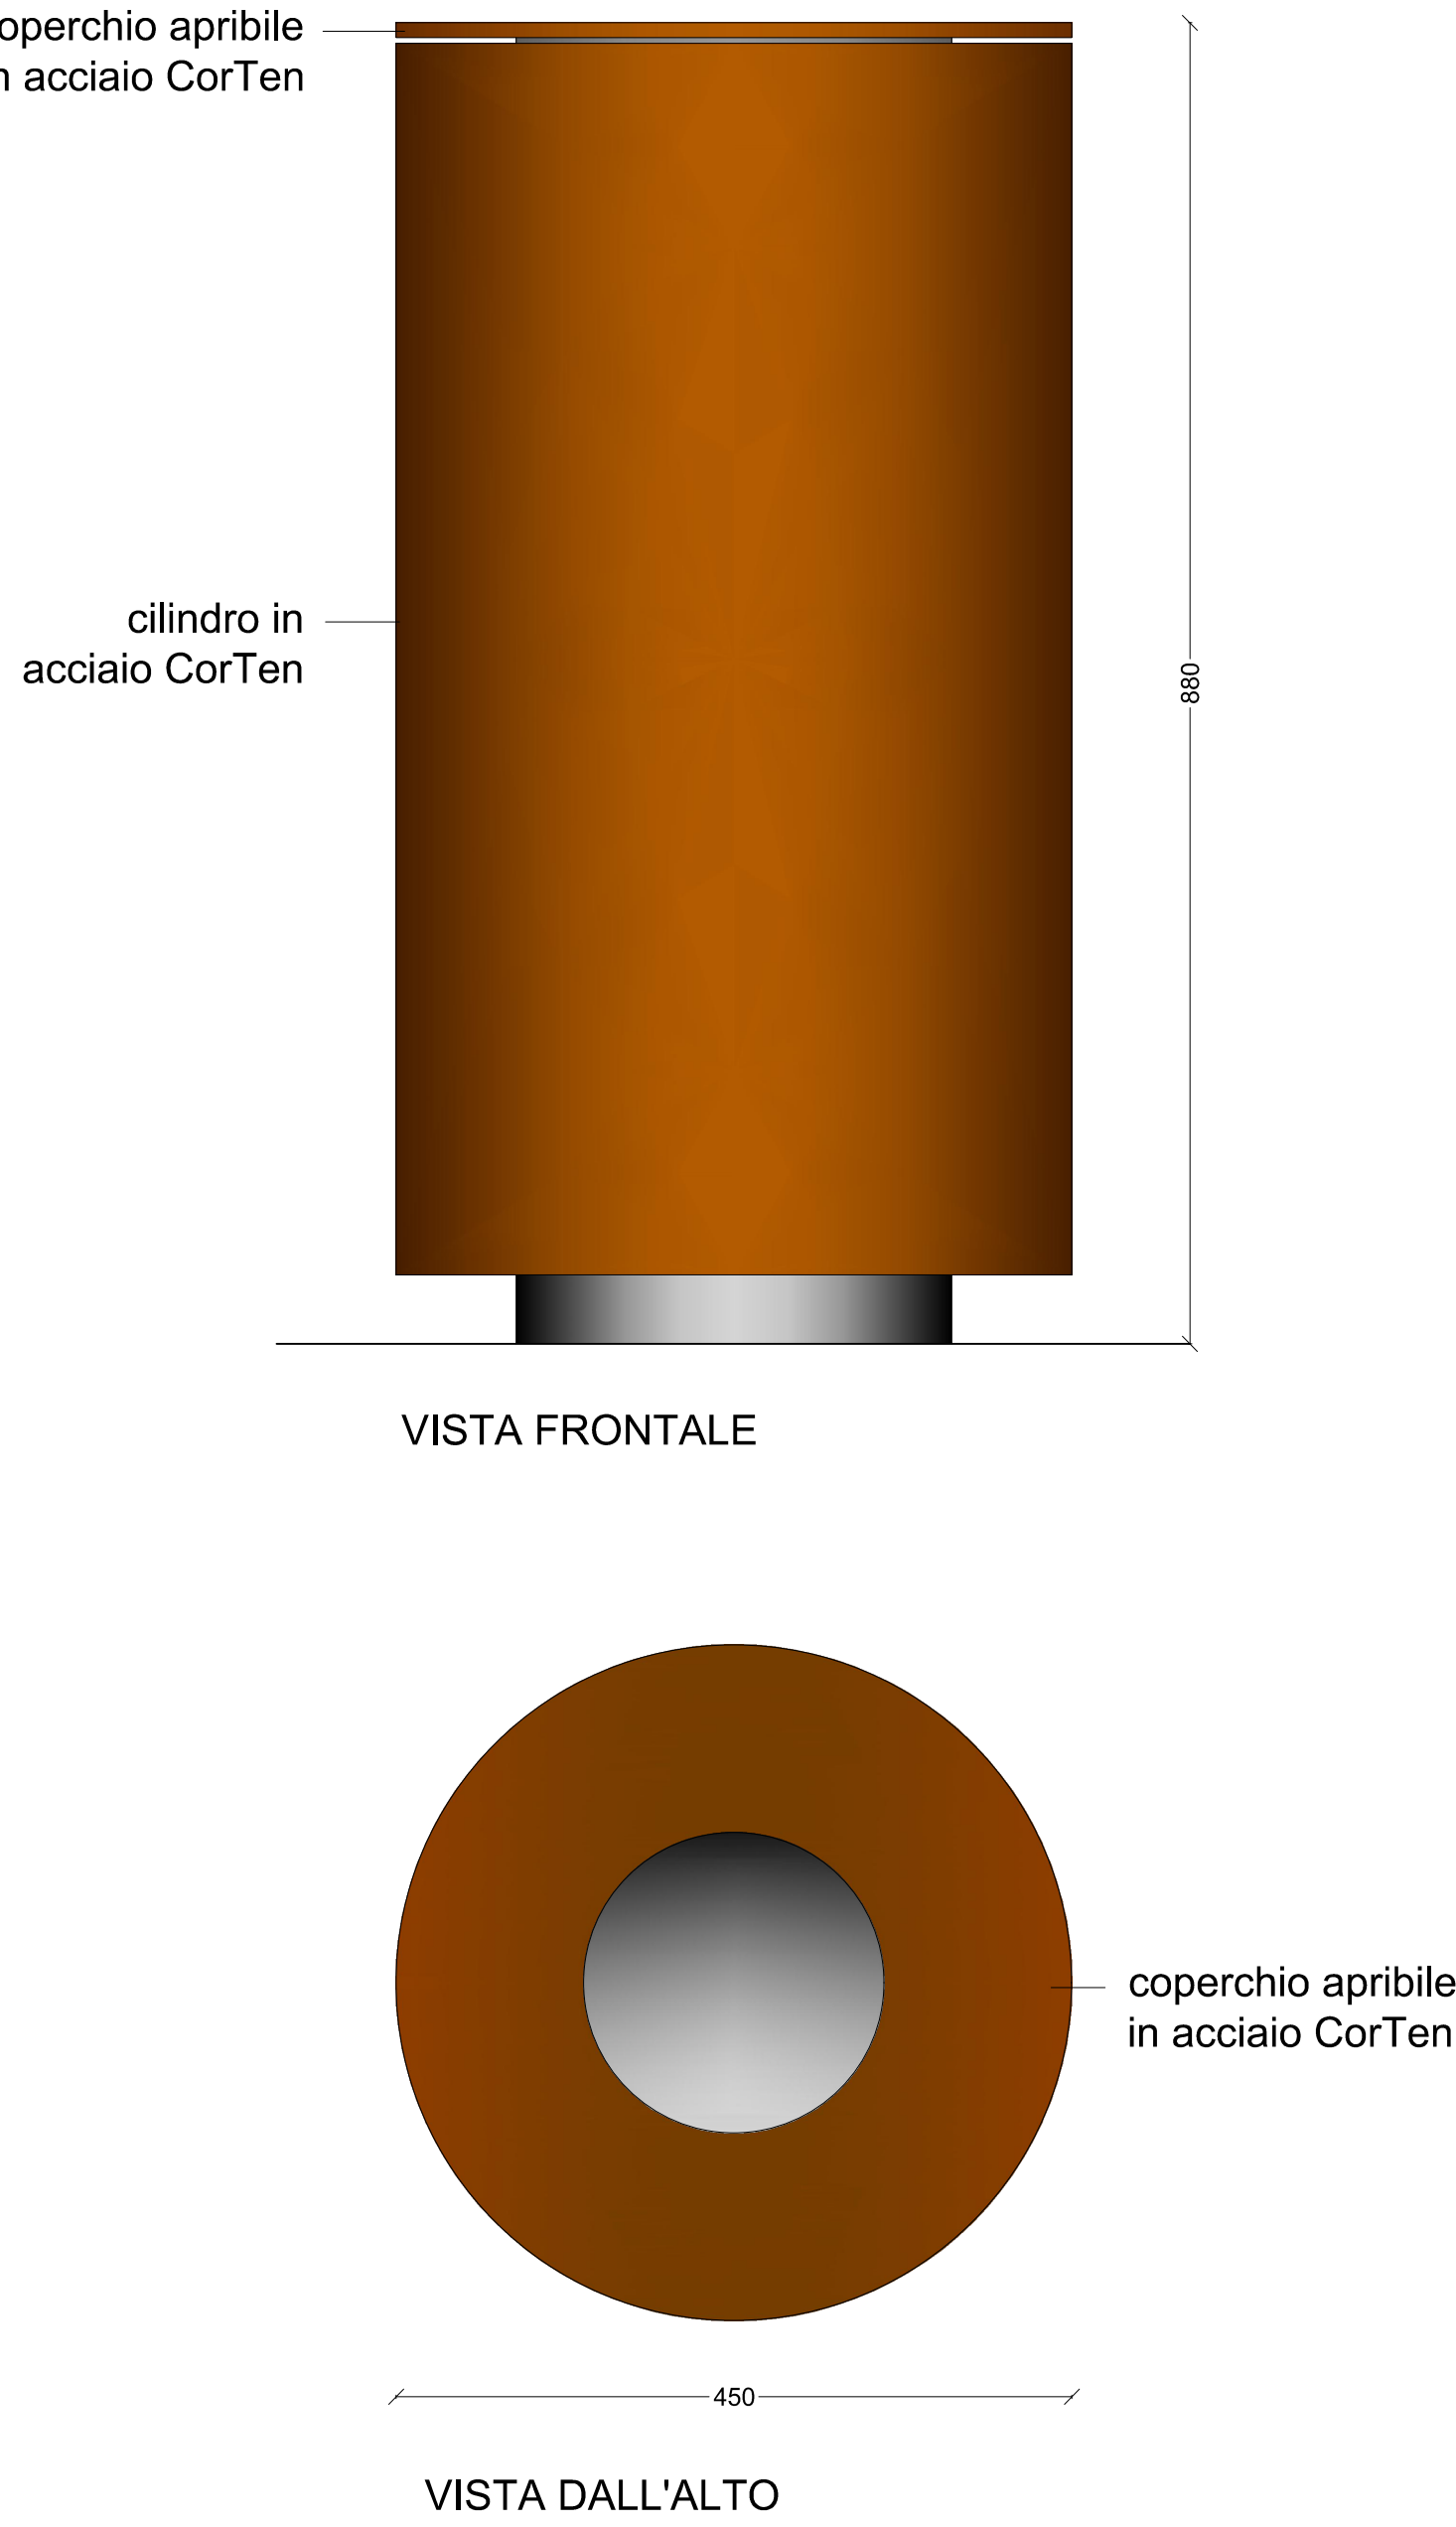
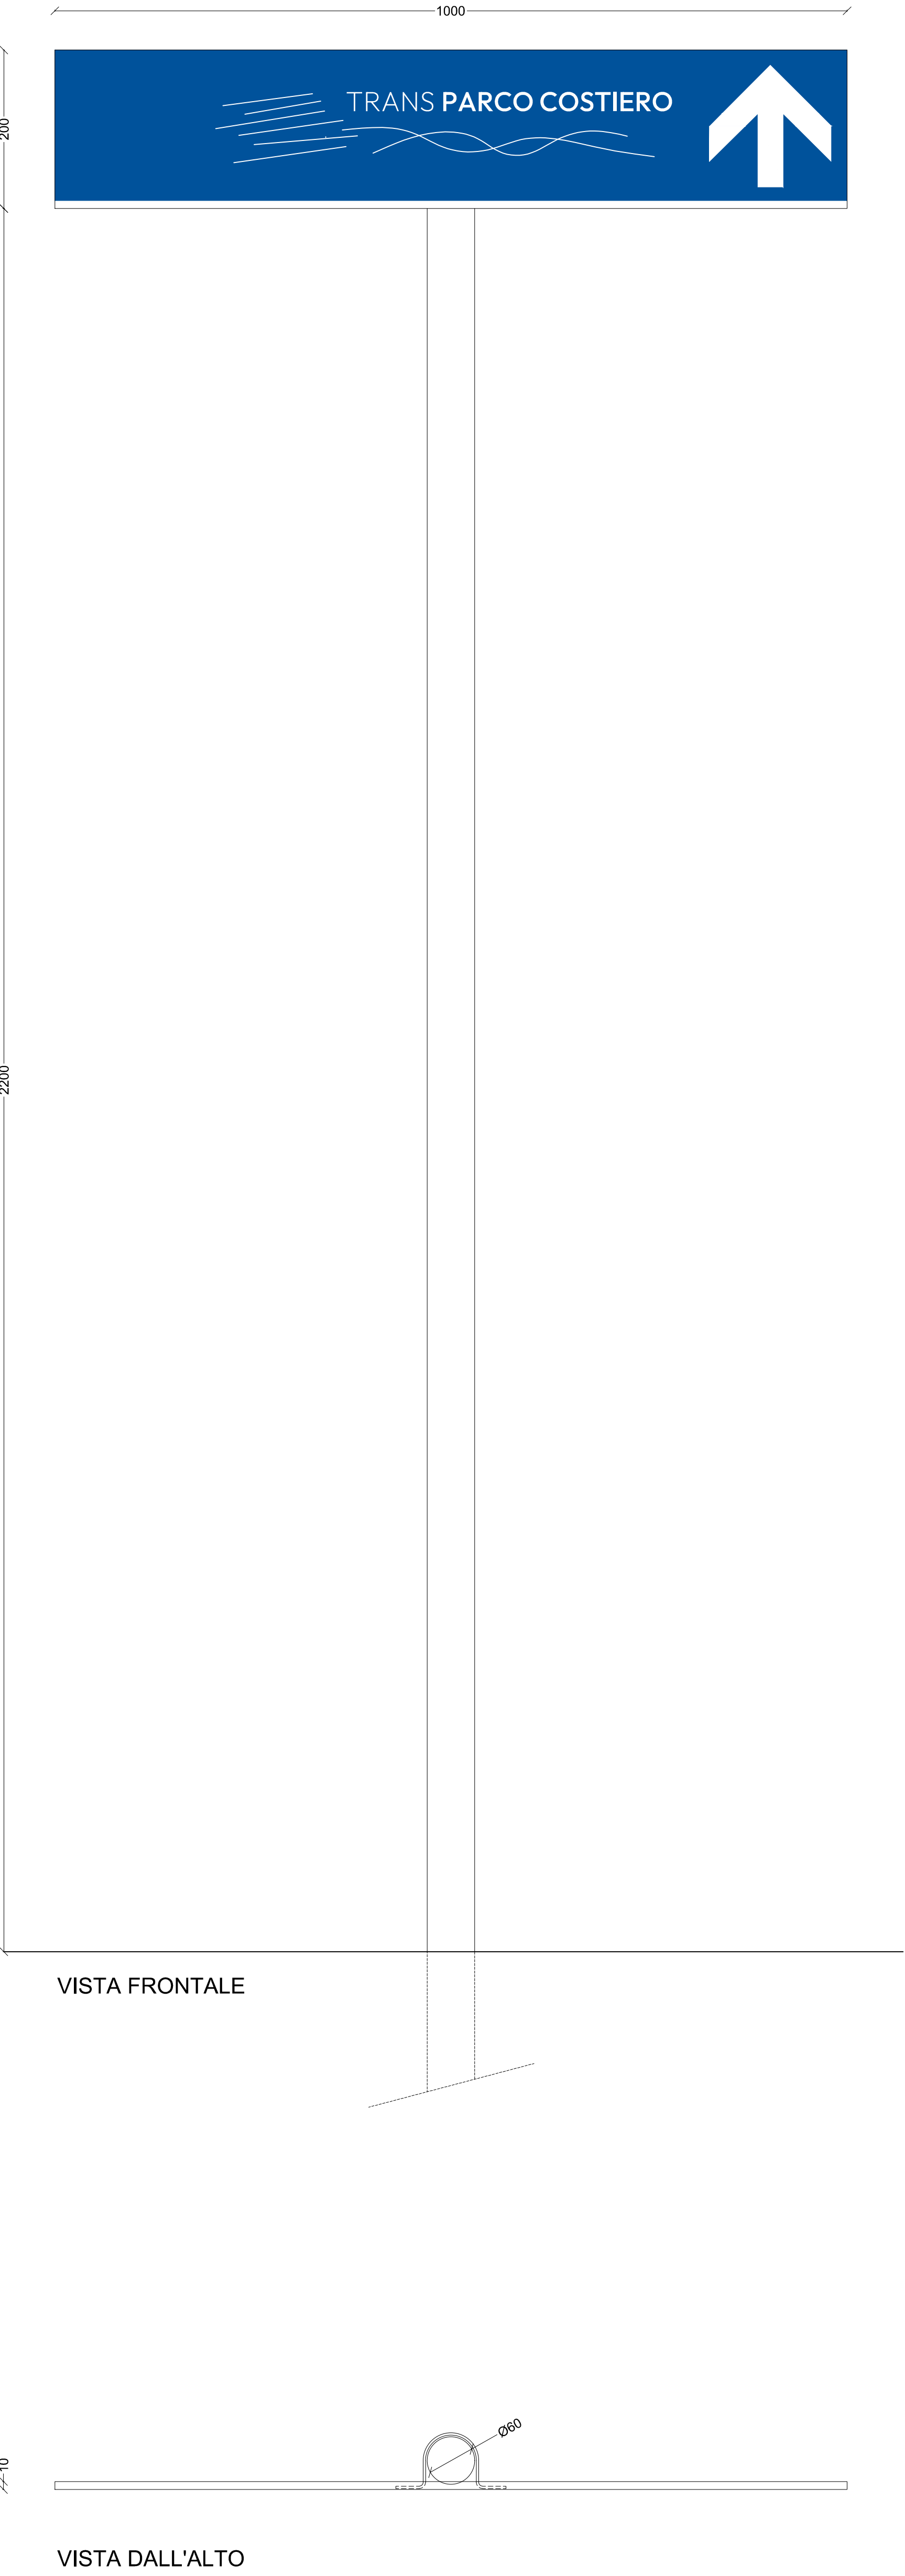


Segnavia per sentieri ed percorsi pedonali
Struttura in acciaio CorTen e pannello in alluminio composito con stampa digitale
(per proposta grafica vedi elaborato 1.2)

Segnavia stradale
Pannello in alluminio con stampa e rivestimento con pellicola
retroreflettente da montare su palo in acciaio zincato o palo esistente
(per proposta grafica vedi elaborato 1.2)

Cestino portarifiuti
Finitura in acciaio CorTen con coperchio apribile dotato di foro
(tipo Spencer C di prodotto da Metalco)

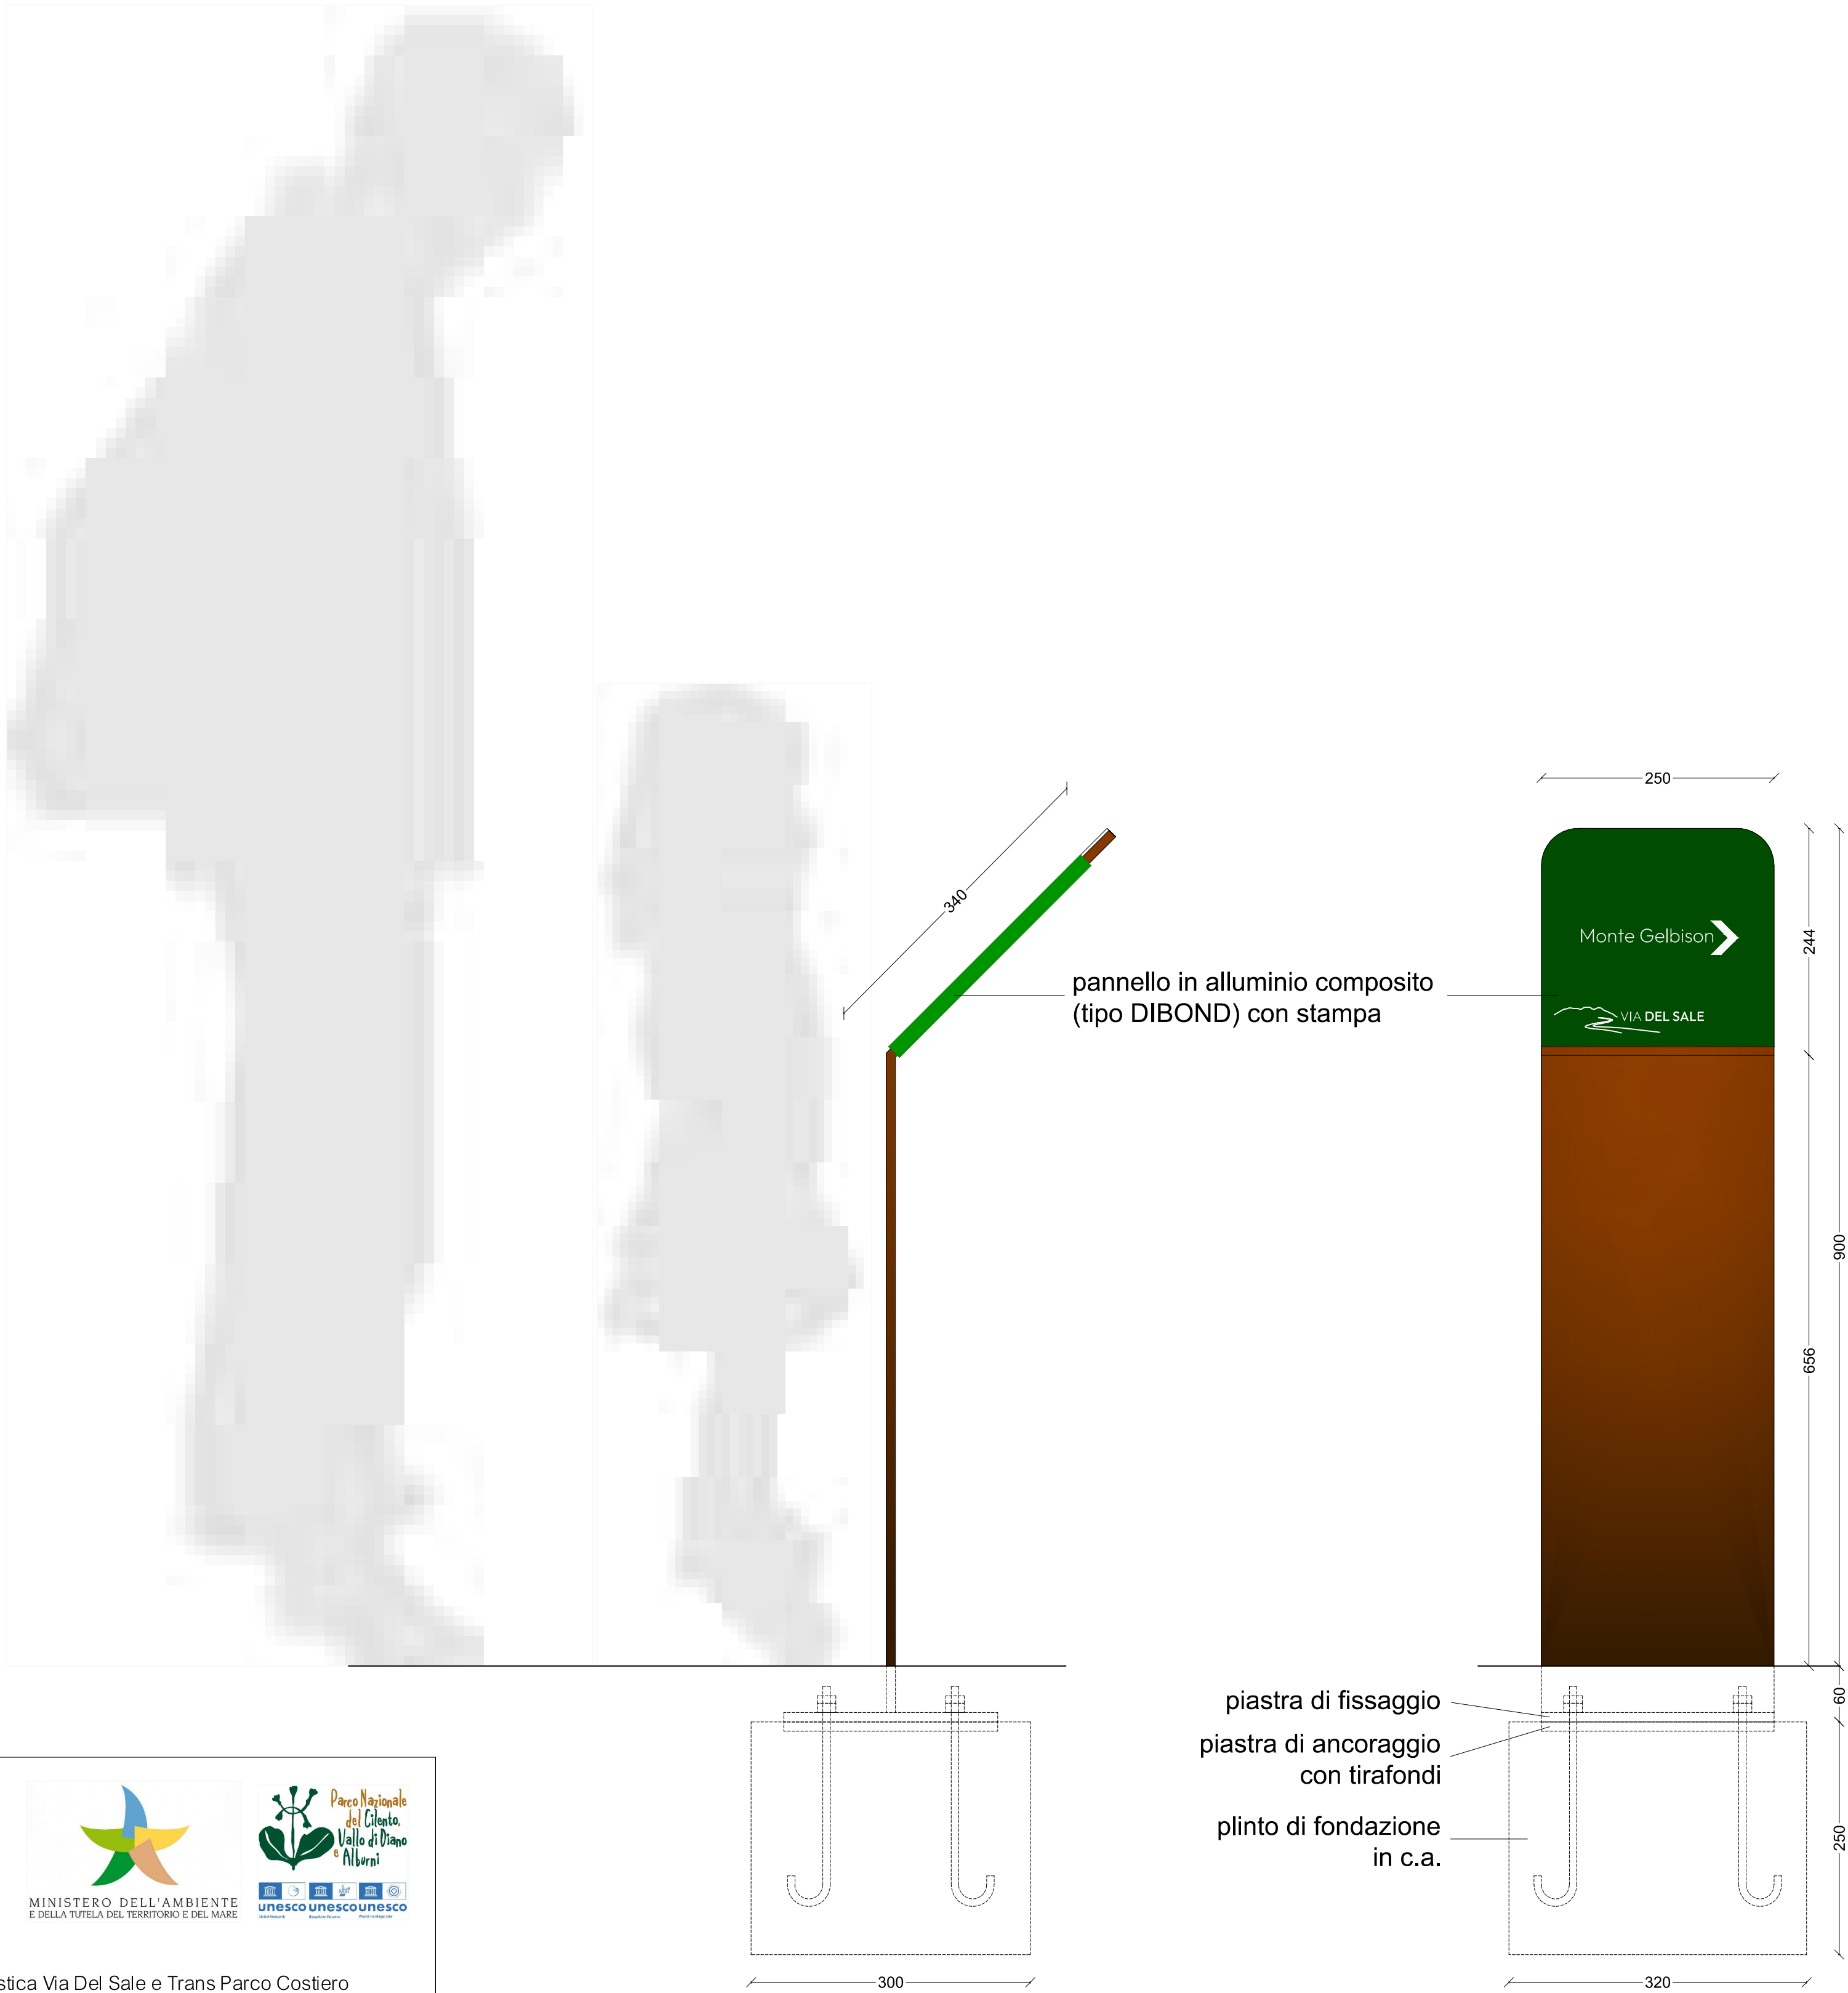

<div>PARCO NAZIONALE DEL CILENTO, VALLO DI DIANO E ALBURNI</div> <div><div></div><div><div>MINISTERO DELL'AMBIENTE E DELLA TUTELA DEL TERRITORIO DEL MARE</div><div></div></div></div> <div>Interventi finalizzati al ripristino della rete sentieristica Via Del Sale e Trans Parco Costiero nel territorio del Parco Nazionale del Cilento, Vallo di Diano e Alburni</div> <div>PROGETTO ESECUTIVO</div>	
<div>committente</div> <div>Parco Nazionale del Cilento, Vallo di Diano e Alburni via F. Palumbo, 15 84078 Vallo della Lucania (SA) t +3909747199200 f +3909747199217 parco.cilentovalloburni@pec.it</div>	<div>red.</div> <div>grad. Aniello Akia</div>
<div>tecnico incaricato</div> <div>t.161 arch. Sergio Catalano, arch. Michele Cirillo, arch. Alessandro Bianco, arch. Francesco Mitiello via R. De Gasperi, 8 U. Foscolo, 31 94078 Scicli (SR) t +39 091 5026666 m +39 3389943472 s.catalano@open.it sergio.catalano@prochrisolano.pec.it</div>	<div>progettista</div> <div>arch. Sergio Catalano (capogruppo)</div> <div></div>
<div>collaboratori</div> <div>architetto助理 Noemi Curcio</div>	<div>firmato</div> <div>AO orizzontale</div>
<div>consulenti</div> <div>dot. Angelo Acanfora</div>	<div>emissione</div> <div>luglio 2022</div>
<div>elaborato</div> <div>4.3 Arredo e Pannellistica Segnavia e Cestino portarifiuti</div>	<div>controllo</div>
<div>file</div> <div>4_3_Segnavia e Cestino portarifiuti</div>	<div>revisioni</div>