


# PLANIMETRIA GENERALE

SCALA 1:500

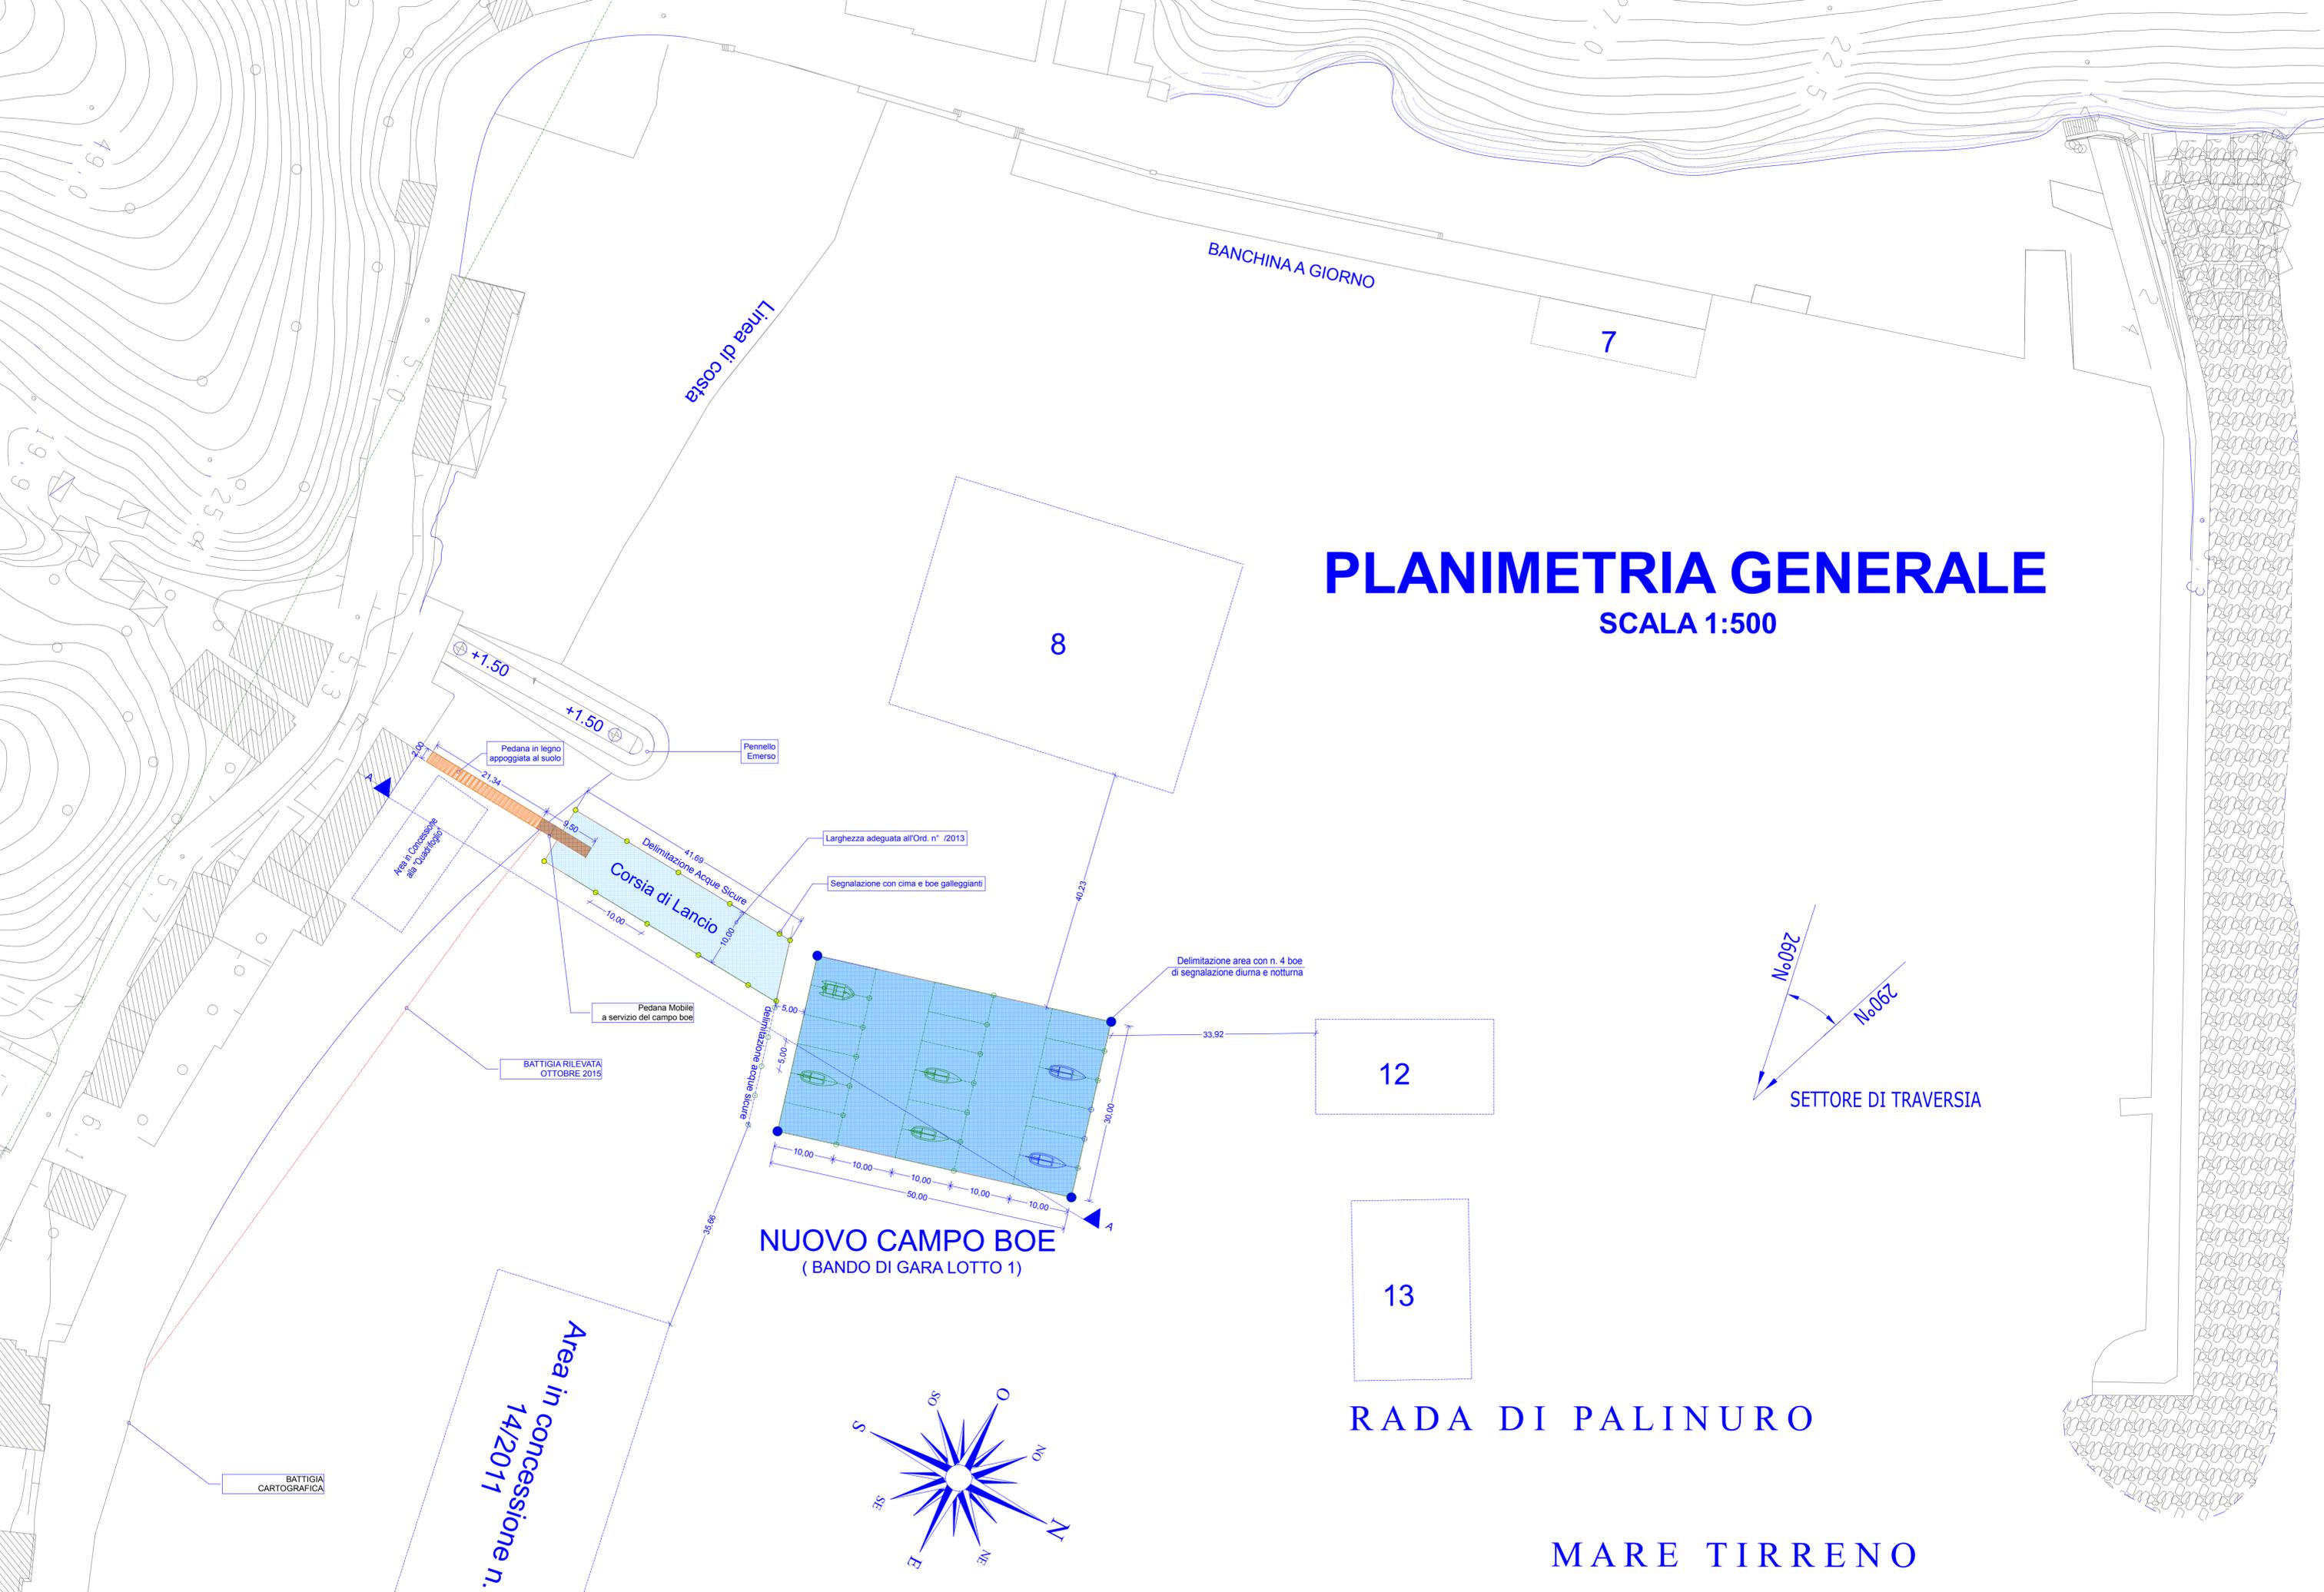



NUOVO CAMPO BOE  
(BANDO DI GARA LOTTO 1)

12

13

RADA DI PALINURO

MARE TIRRENO

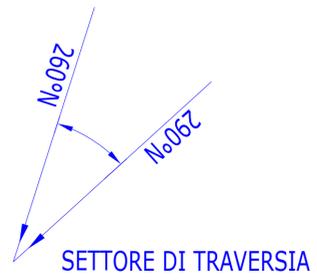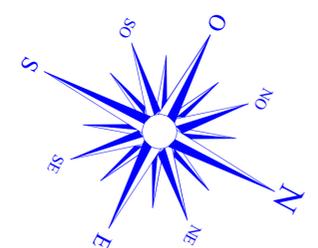

BATTIGIA  
CARTOGRAFICA

Area in concessione n.  
14/2011

BATTIGIA RILEVATA  
OTTOBRE 2015

Pedana Mobile  
a servizio del campo boe

Larghezza adeguata all'Ord. n° 2/2013  
Segnalazione con cima e boe galleggianti

Delimitazione area con n. 4 boe  
di segnalazione diurna e notturna

Pedana in legno  
appoggiata al suolo

Penna  
Emerso

Area di Concessione  
alle 'Dolciacchi'

Linea di costa

BANCHINA A GIORNO